

USOS

- VIVENDA
- GARATGE

- ADMINISTRACIÓ PÚBLICA
- EDIFICACIÓ AUXILIAR

- COMERC

Estil·le redactor:



PLÀNOLS D'INFORMACIÓ FOUIM DE MOLLÓ
 TEXT REPOS
 MAIG 2009.
 USOS I APROFITAMENTS DEL SÒL EXISTENTS.

PI 3.2.1
 Escala: 1:2000



USOS

- VIVENDA
- ADMINISTRACIÓ PÚBLICA
- GARATGE
- GOVERN
- EDIFICACIÓ AUXILIAR

Estil·le redactor:
CONSELL COMARCAL DEL IMPLIÈS

AJUNTAMENT DE MOLLÓ


PLÀNOLS D'INFORMACIÓ FOUIM DE MOLLÓ
TEXT REPOS
MAIG 2009.

PI 3.2.2
Escala: 1/2000

ESPINAVELL



FABERT

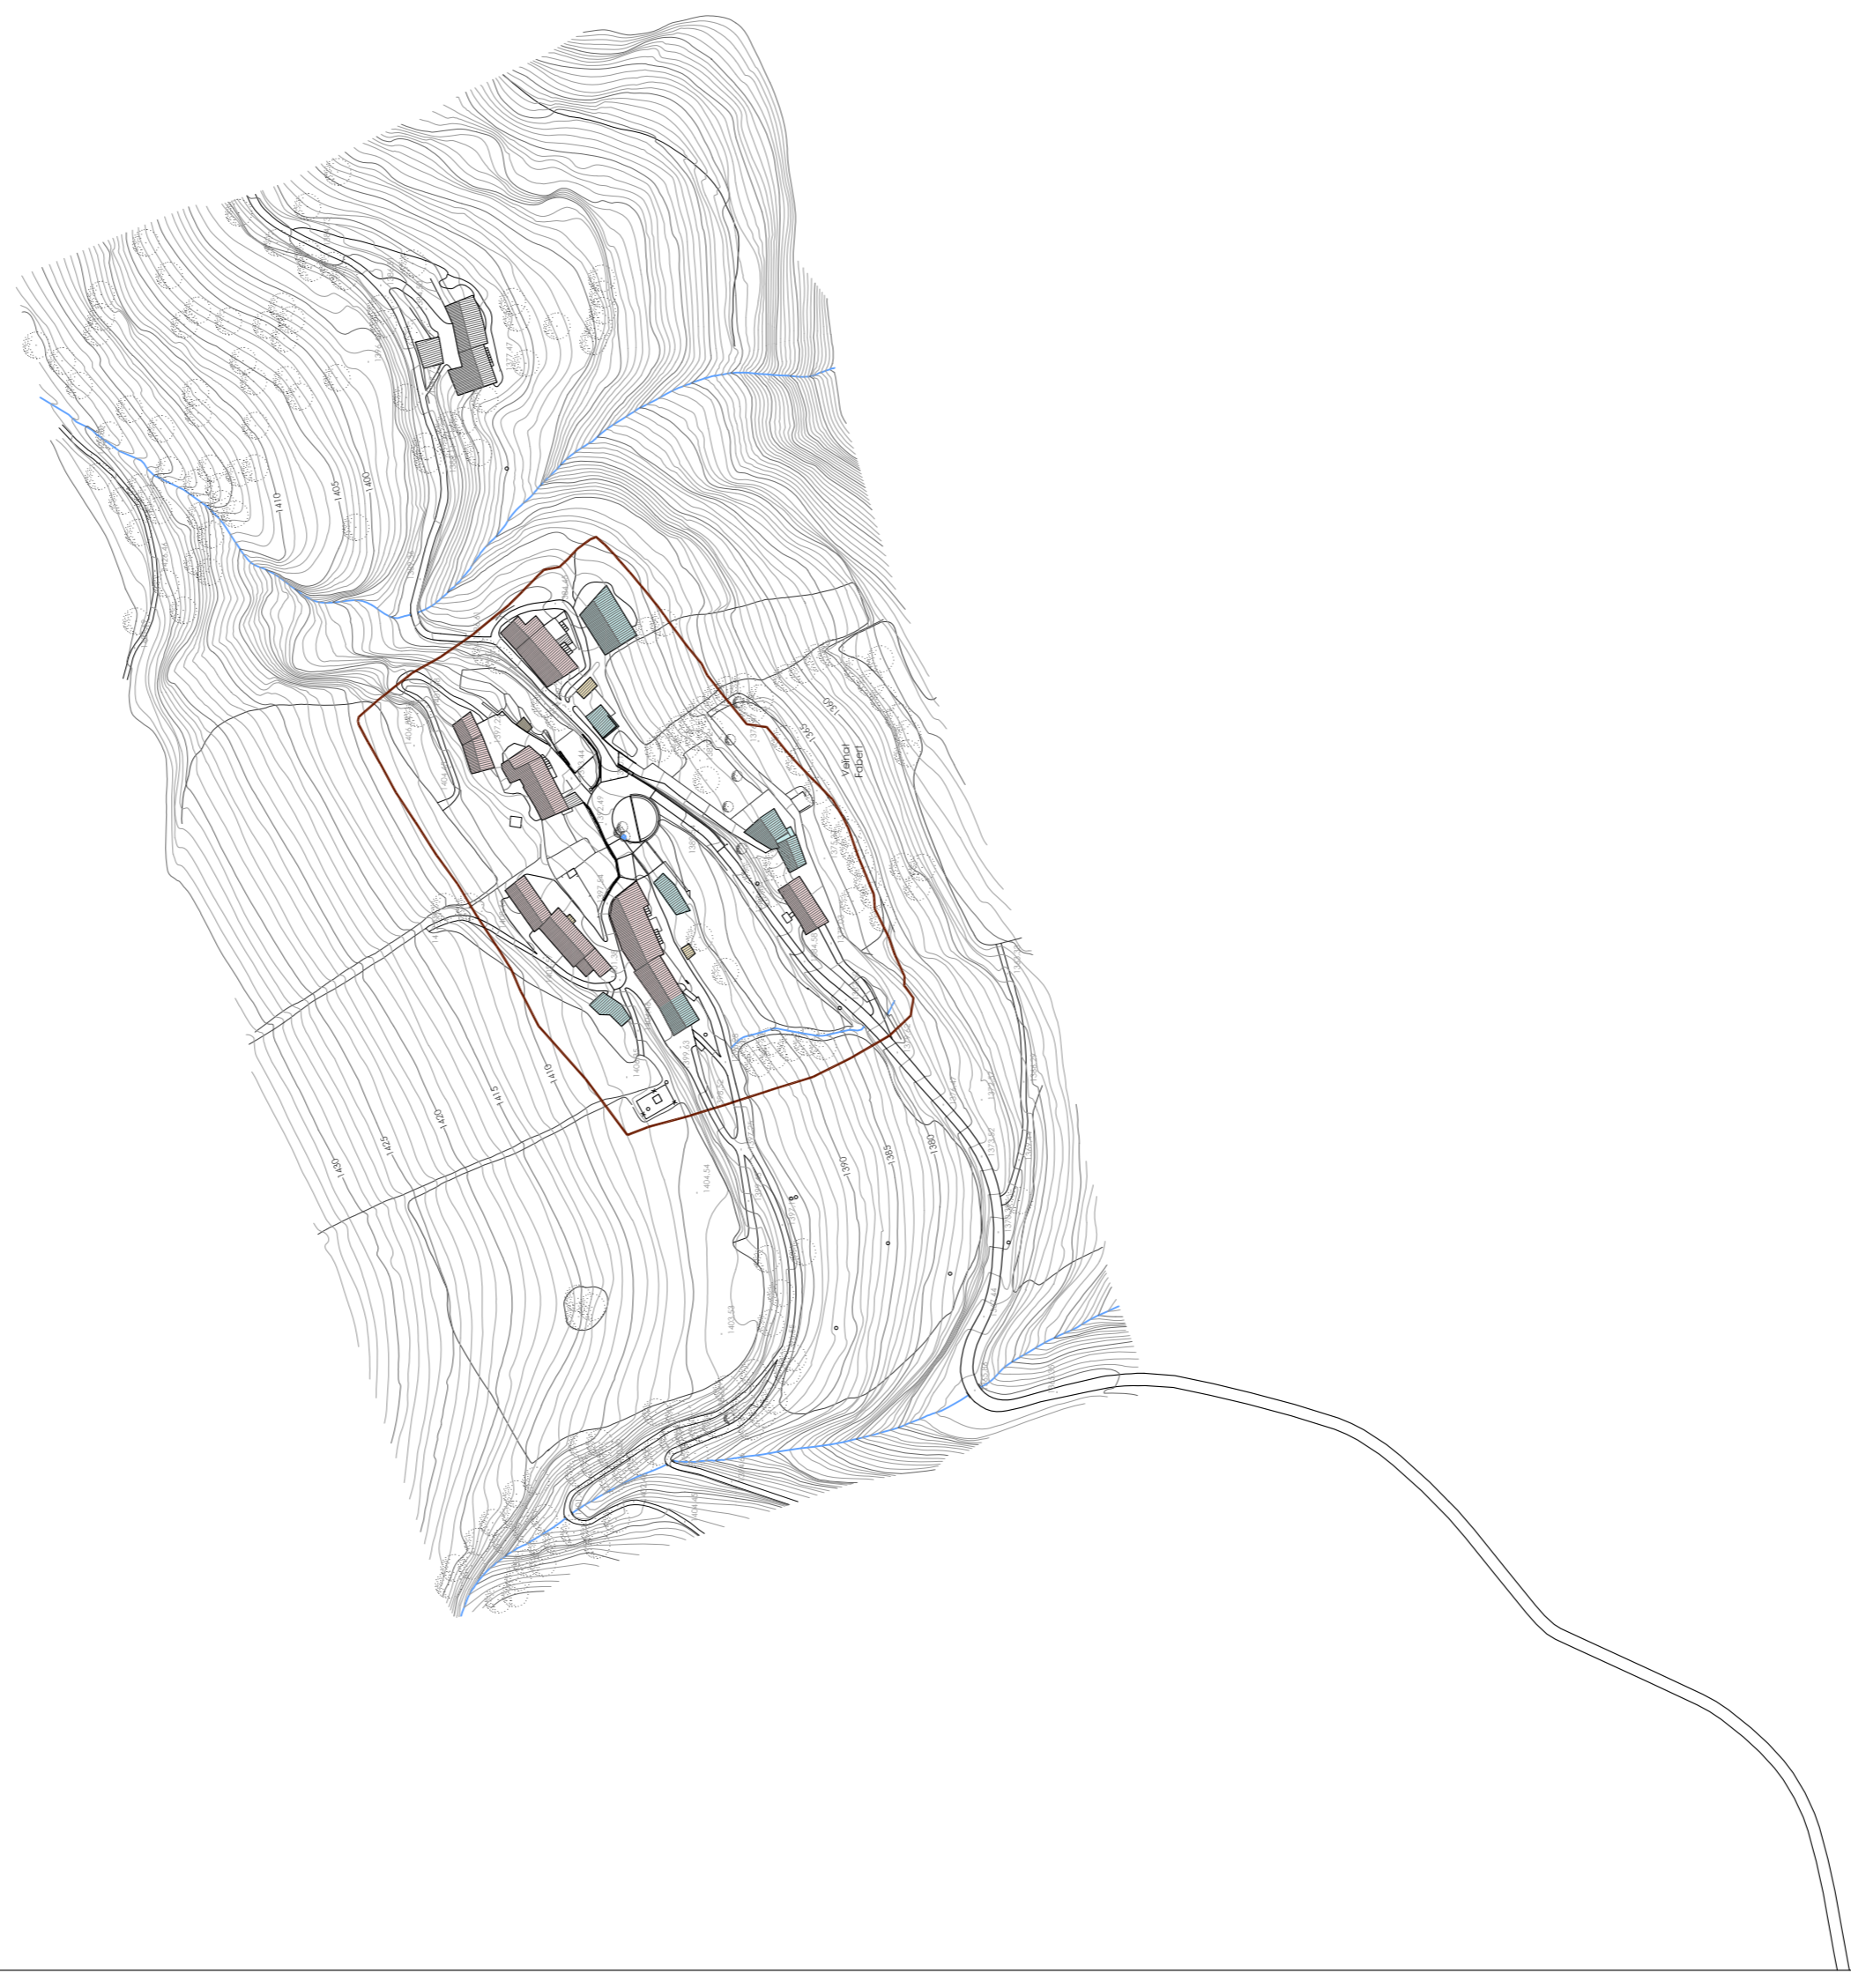


USOS

- VIVENDA
- COMERC
- ADMINISTRACIÓ PÚBLICA
- EDIFICACIÓ AUXILIAR
- GARATGE

Estil·le redactor:



CONSELL COMARCAL DE RIBOLLES

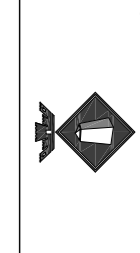

AJUNTAMENT DE MOLLÓ

PLÀNOLS D'INFORMACIÓ FOUIM DE MOLLÓ
 TEXT REPOS
 MAIG 2009.
 USOS I APROFITAMENTS DEL SÒL EXISTENTS.



PI 3.2.3
 Escala: 1:2000