

ZONES I SISTEMES	
CLAU E EQUIPAMENT	CLAU 1 CASC ANTIC
CLAU ES EQUIPAMENT ESPORTIU	CLAU 2 EKAMPLE
	CLAU 5 CASES AGRUPADA
	CLAU 6 CASES AILLADES
	CLAU 7 INDUSTRIAL
	CLAU A ZONA VERDA
	LLUIRE D'EDIFICACIÓ
	SUD SÒL URBANITZABLE
	ZONA D'ESPECIAL PROTECCIÓ

Equip redactor:

 CONSELL COMARCAL DEL RIPOLLÈS.


 AJUNTAMENT DE MOLLÓ.


PLÀNOLS D'INFORMACIÓ POUM DE MOLLÓ
 TEXT REFÓS
 MAIG 2009.
 ZONES I SISTEMES DEL SÒL URBÀ EXISTENT.


 Escala: 1 / 2000
 PI 3.1.2

ESPINAVELL



FABERT

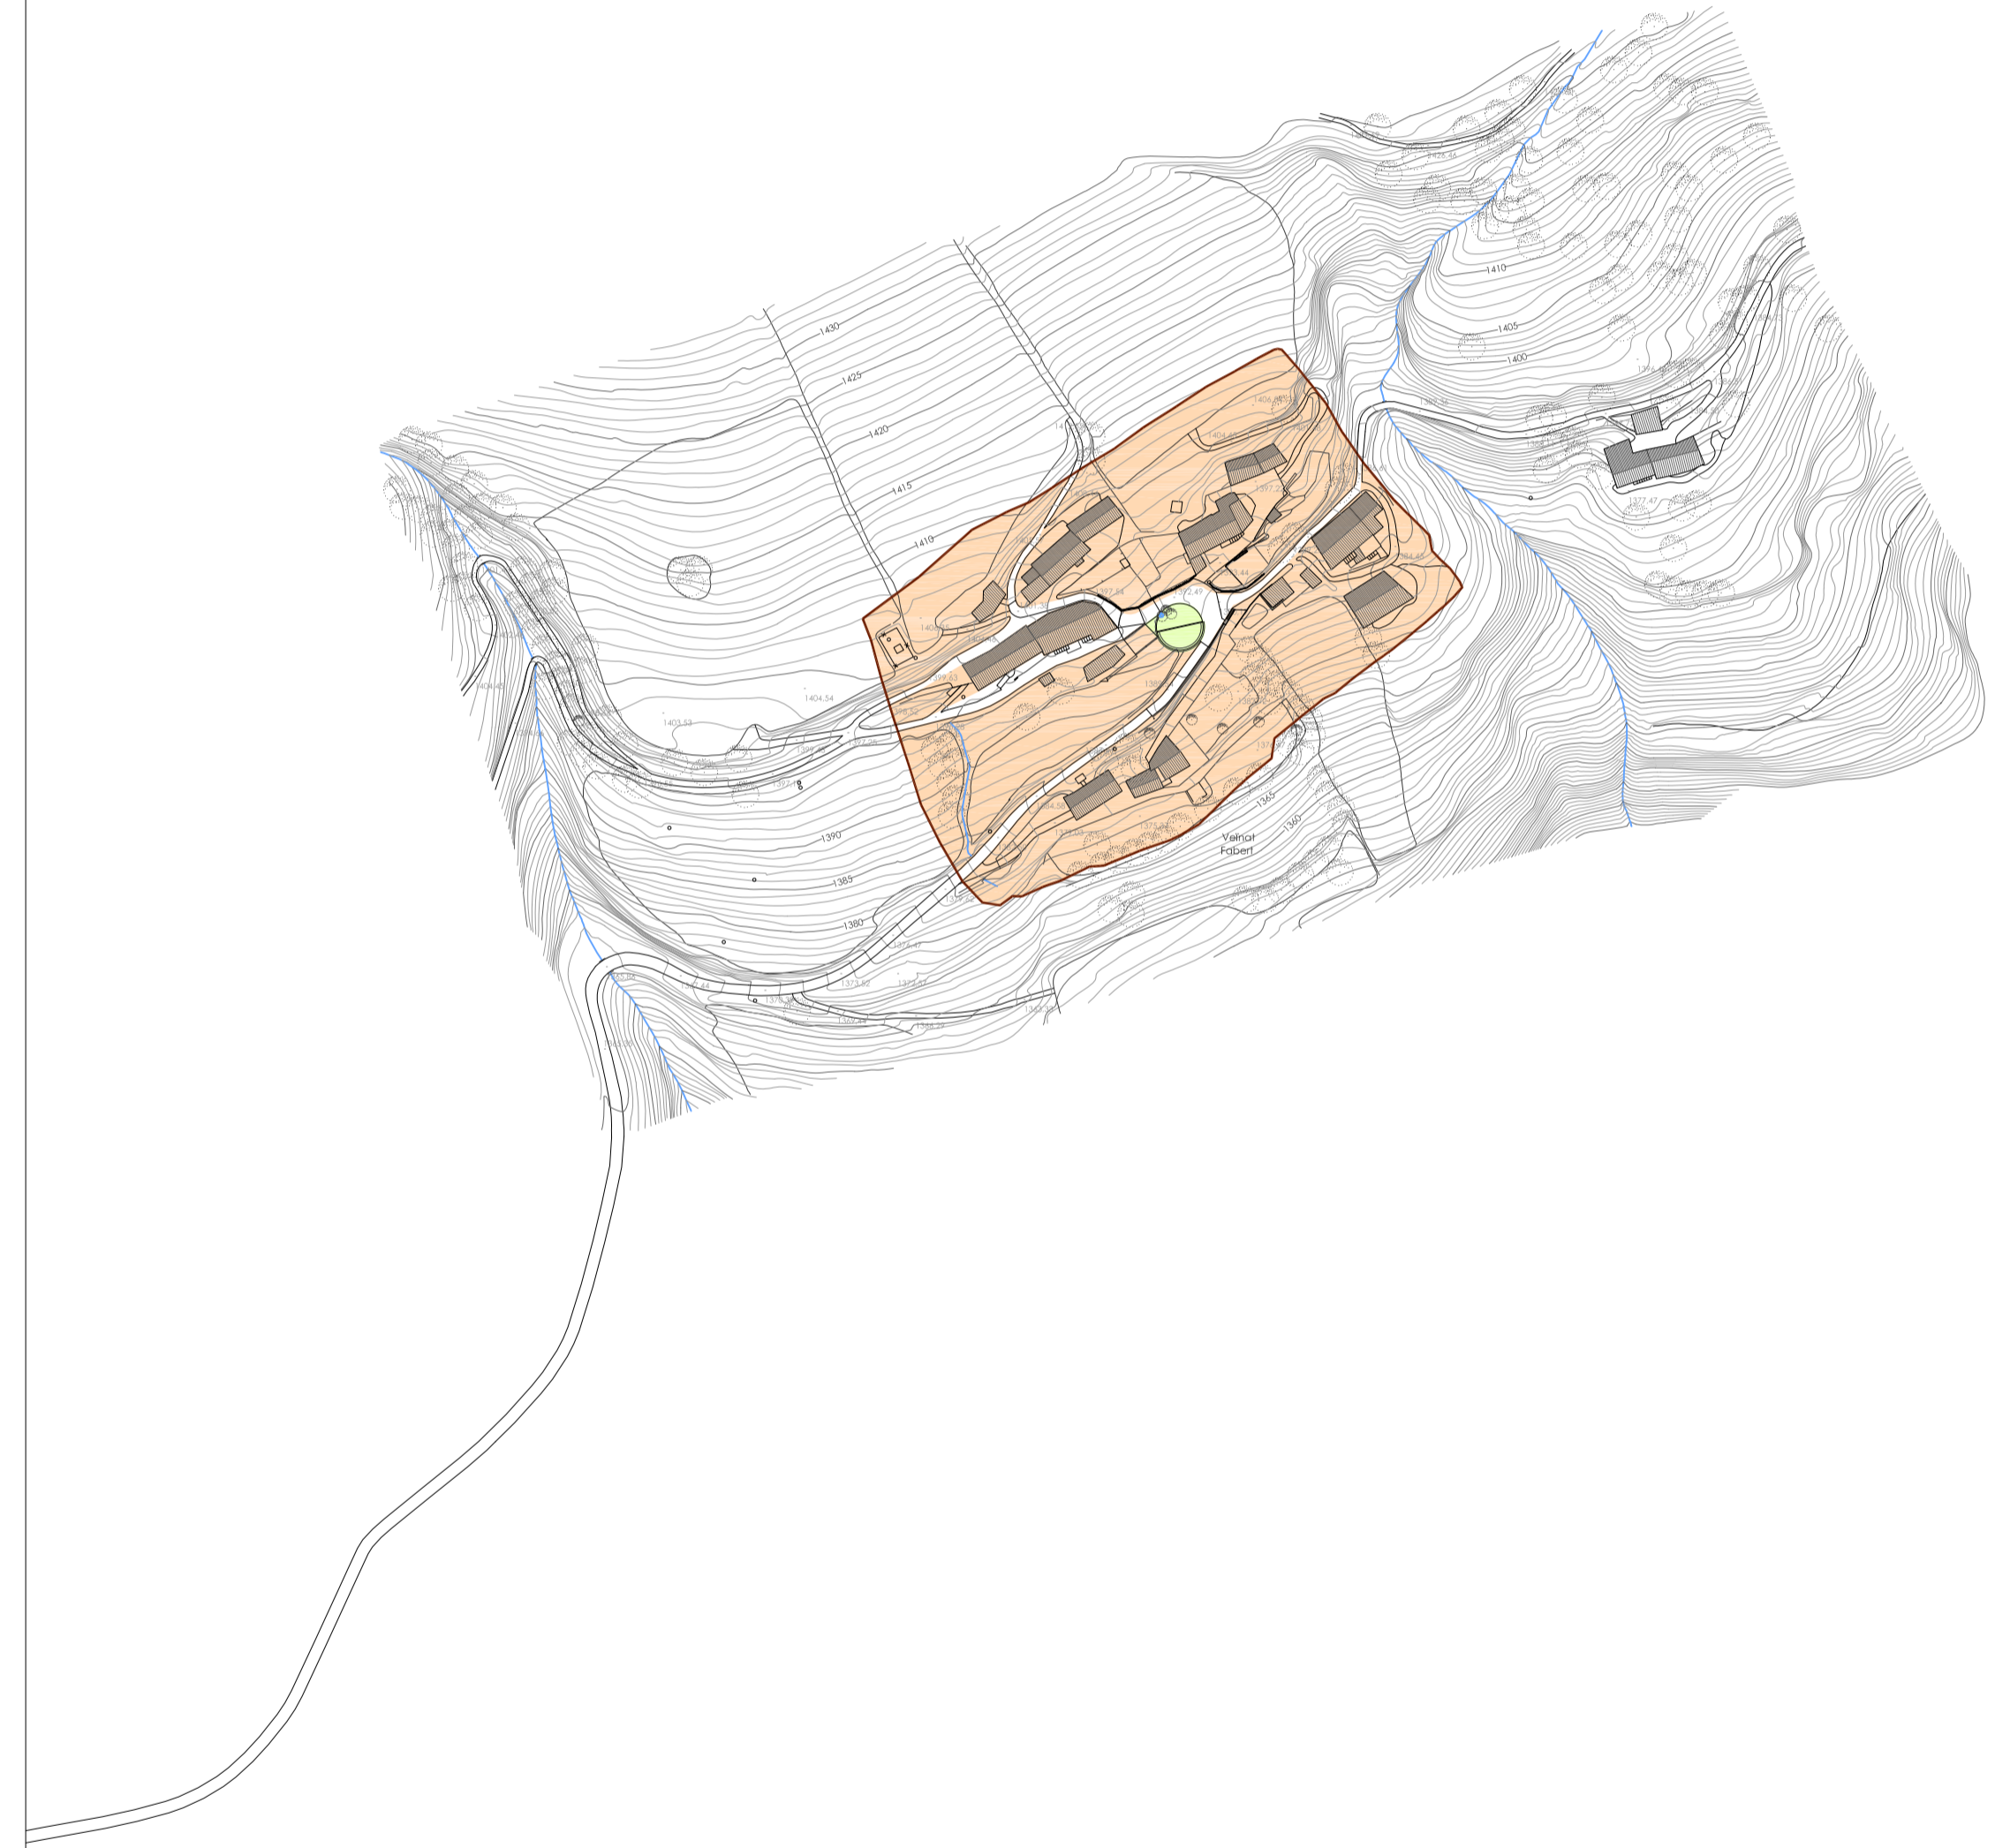

ZONES I SISTEMES

CLAU 1 CASC ANTIC	CLAU 6 CASES AÏLLADES	LLIBRE D'EDIFICACIÓ
CLAU E EQUIPAMENT	CLAU 7 INDUSTRIAL	SUD SÒL URBANITZABLE
CLAU ES EQUIPAMENT ESPORTIU	CLAU 5 CASES AGRUPADA	ZONA D'ESPECIAL PROTECCIÓ
CLAU 2 EKAMPLE	CLAU A ZONA VERDA	

Equip redactor:

 CONSELL COMARCAL DEL RIPOLLÈS.

AJUNTAMENT DE MOLLÓ.

PLÀNOLS D'INFORMACIÓ POUM DE MOLLÓ
 TEXT REFÓS
 MAIG 2009.
 ZONES I SISTEMES DEL SÒL URBÀ EXISTENT.

PI 3.1.3
 Escala: 1 / 2000