











ESPINAVELL

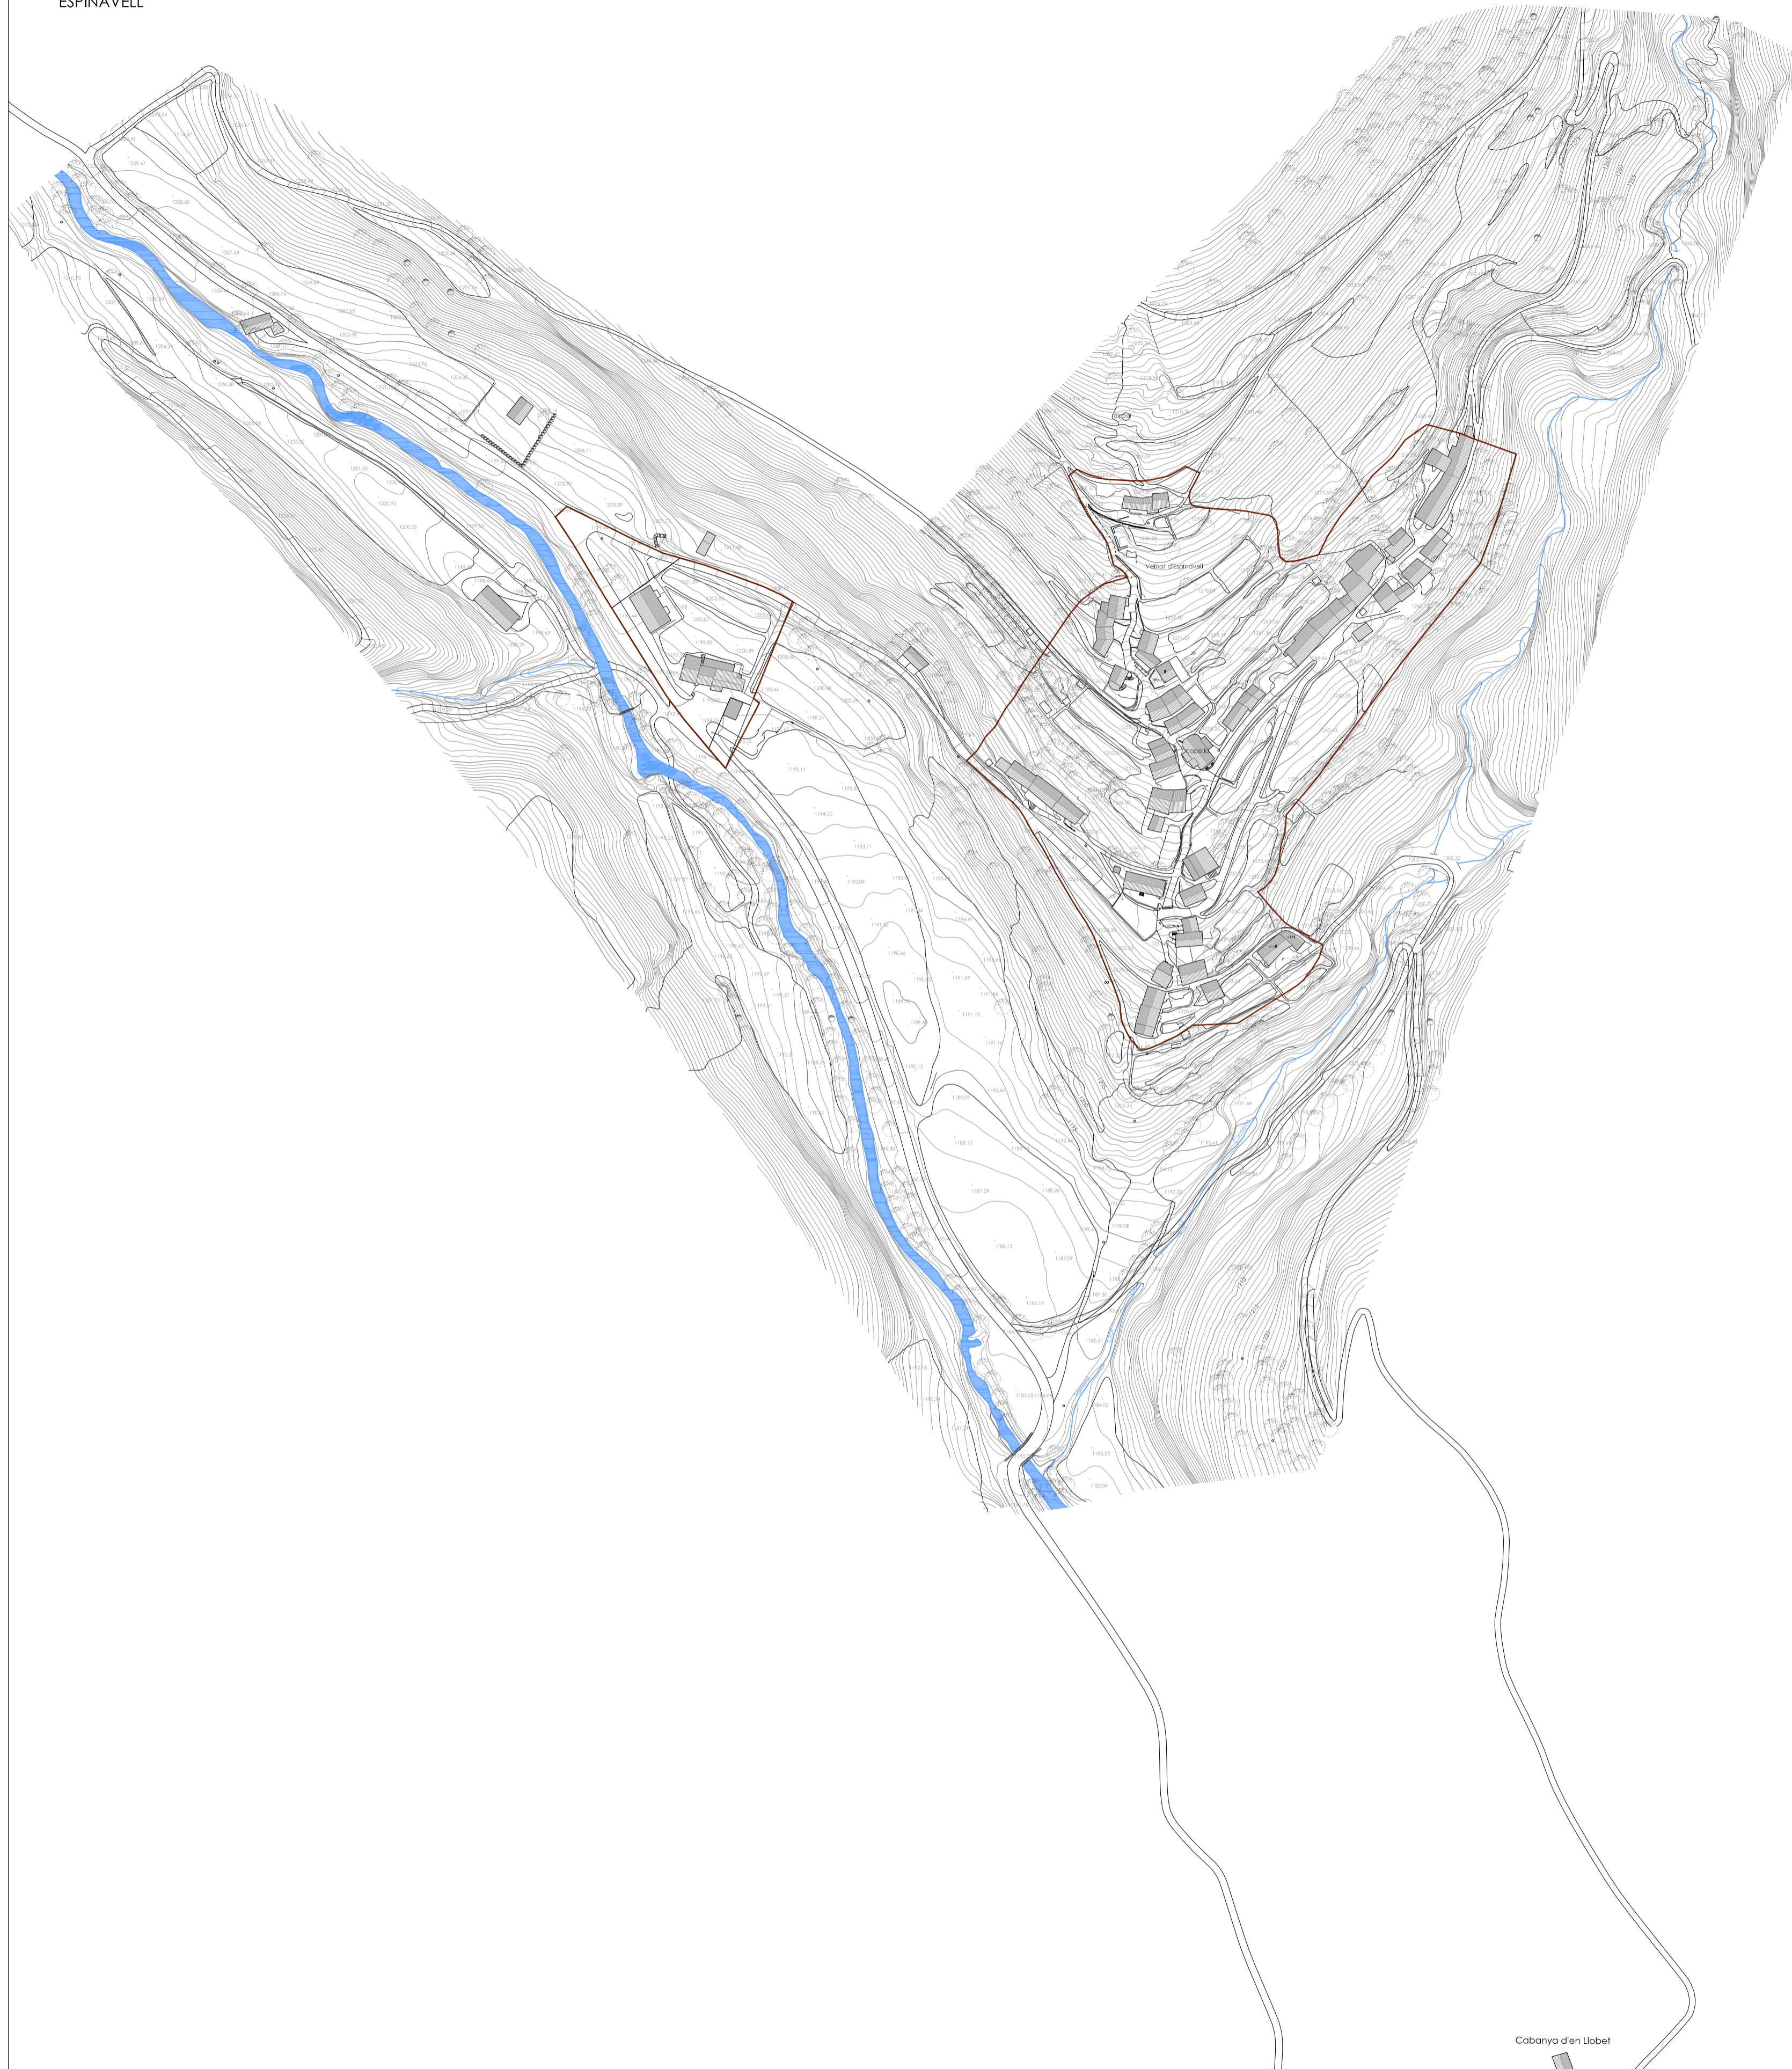

FABERT

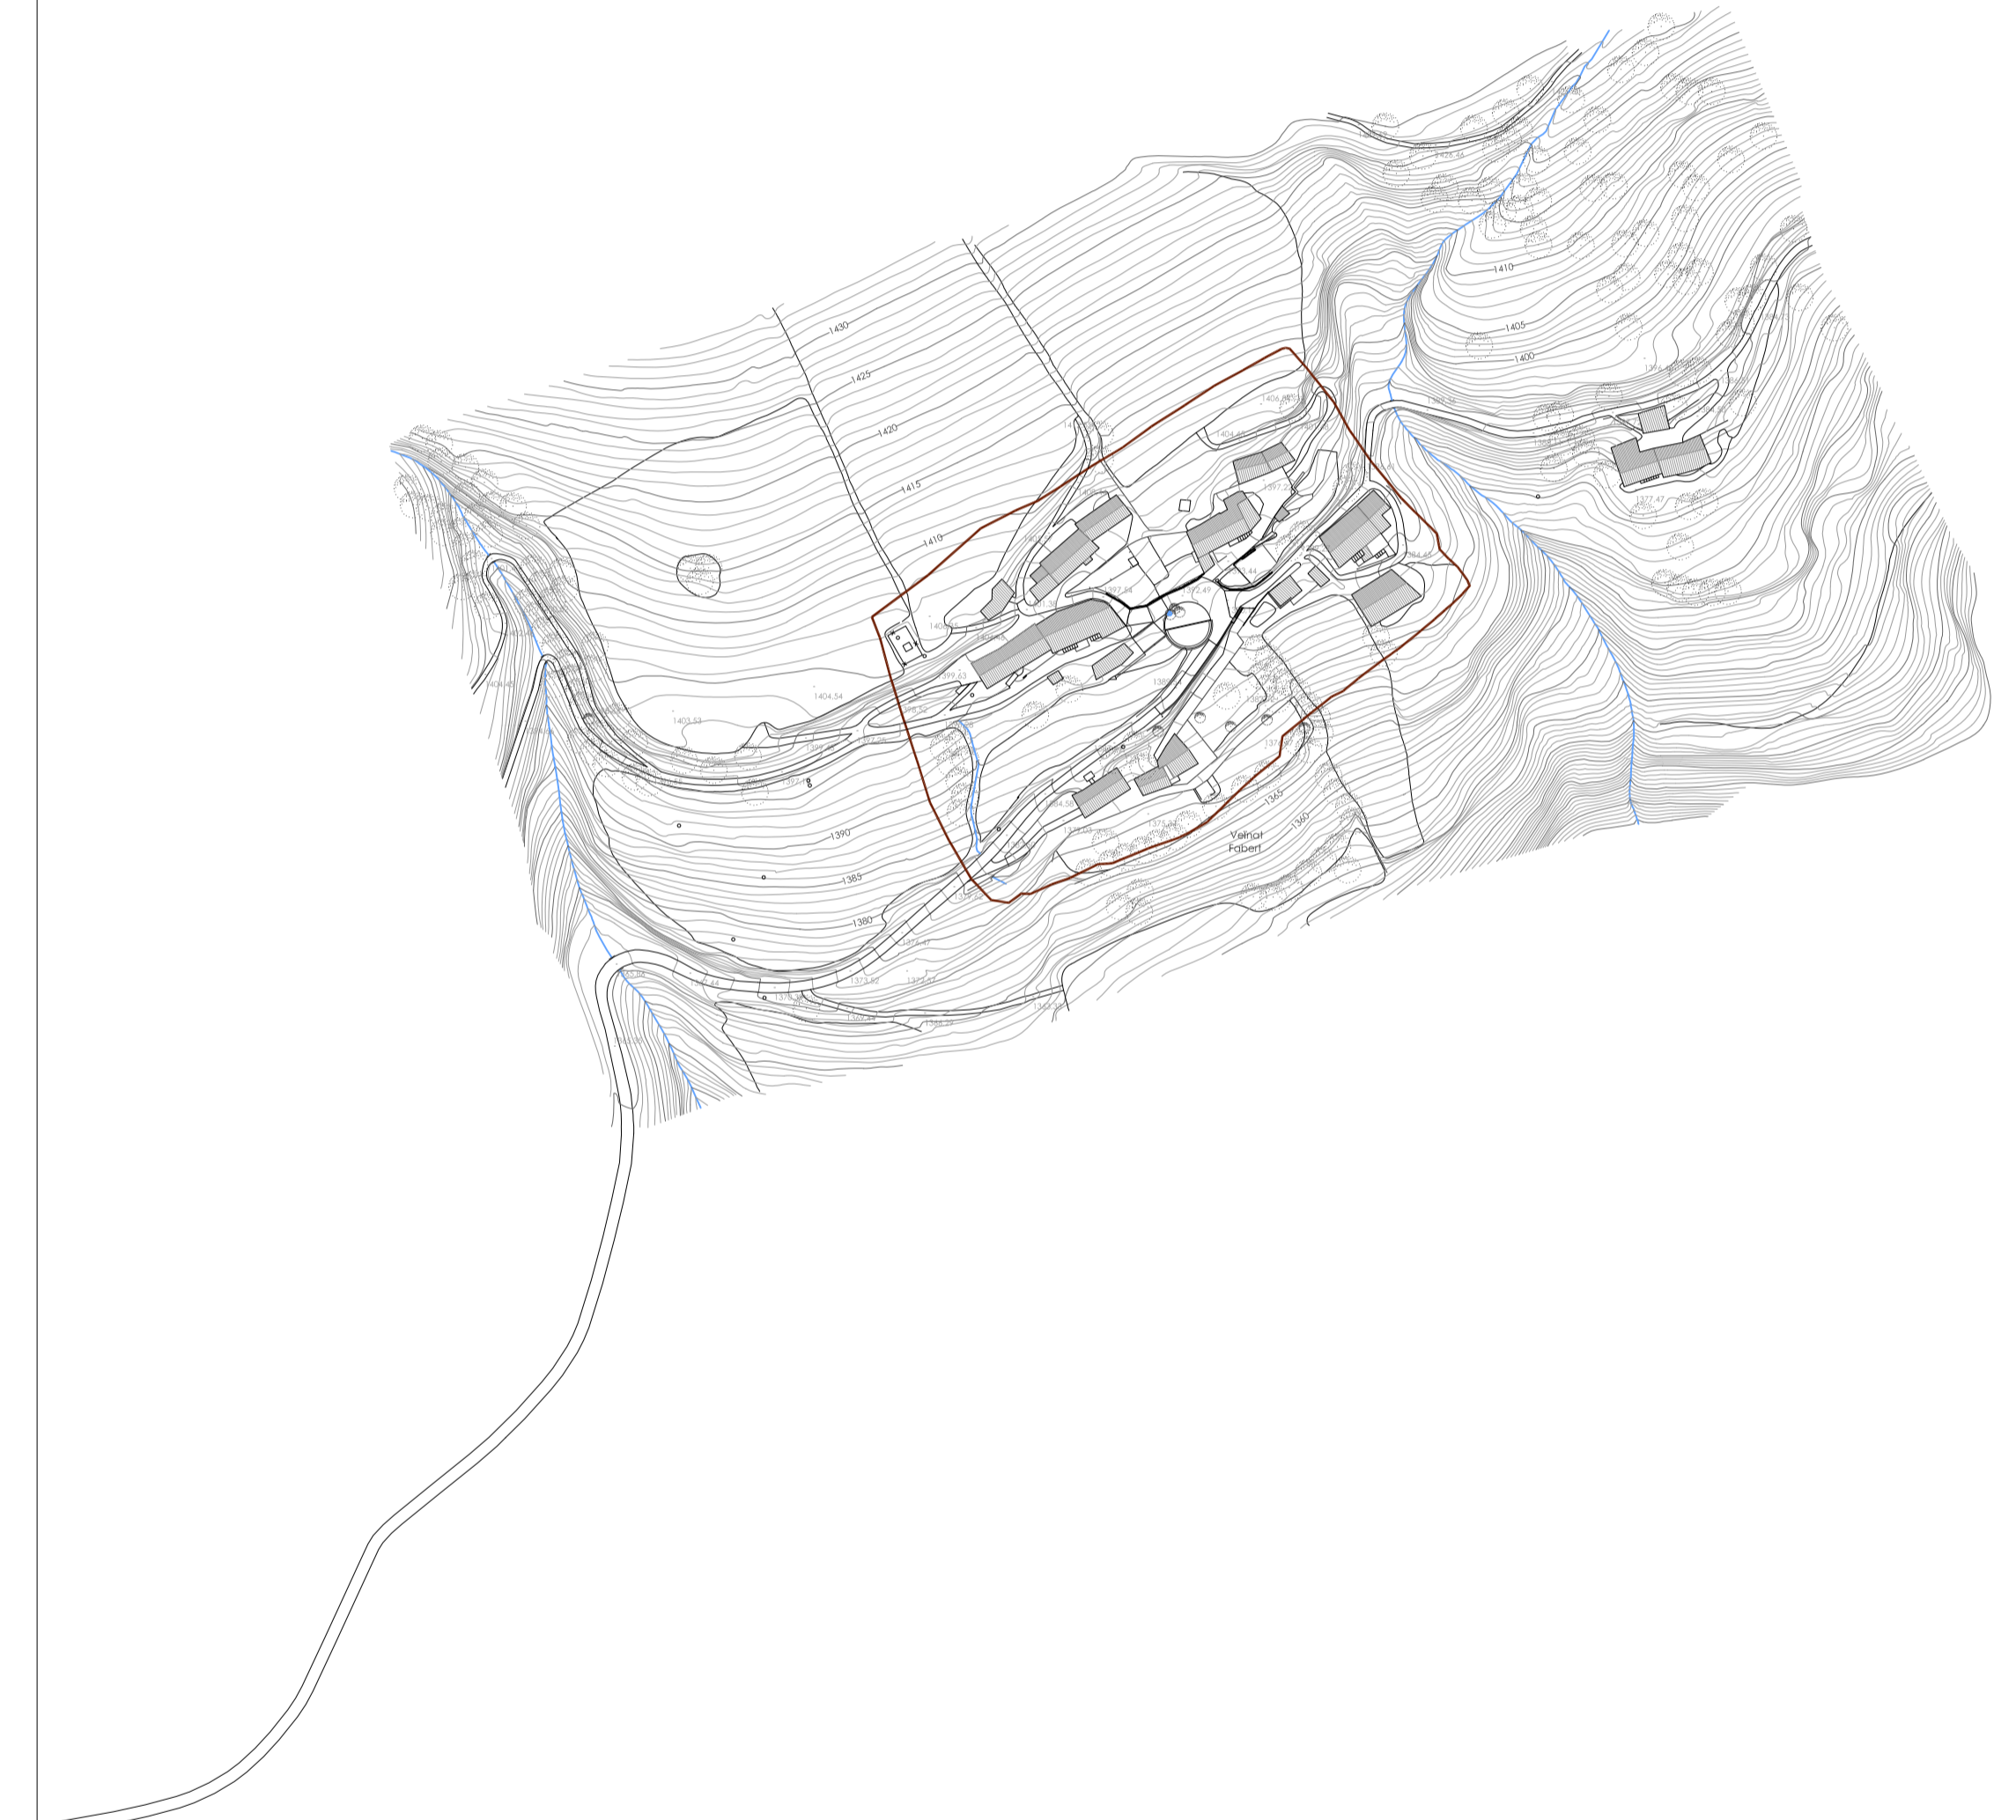

Cabanya d'en Ubbet


ENLLUMENAT PÚBLIC.

LÍNIA ELÈCTRICA AÈRIA, cable UNE RZ 0,6/1kV	LLUMINÀRIA BEGA MODEL 6345, aròs: fòsforada de VM de 125 W	PRESA DE TERRA	TUB D'ACER GALVANITZAT DE Ø1 1/2"
LÍNIA ELÈCTRICA ENTERRADA, cable UNE RZ 0,6/1kV	LLUMINÀRIA BEGA MODEL 8071, aròs: fòsforada de VM de 125 W, columna 4,5 m.	ARQUETA DE REGISTRE ENTERRADA	ENCREUAMENT DE CARRER EN TUB DE PVC Ø90mm.

Equip redactor:  
  
 CONSELL COMARCAL DEL RIPOLLÈS.

  
 AJUNTAMENT DE MOLLÓ.

PLÀNOLS D'INFORMACIÓ POUM DE MOLLÓ  
 TEXT REFÓS MAIG 2009.  
 XARXES GENERALS DE SERVEIS EXISTENTS  
 ENLLUMENAT PÚBLIC.

 PI 5.4.3  
 Escala: 1 / 2000