



INSTAL·LACIÓ BAIXA, MITJA I ALTA TENSIÓ.

LÍNIA BAIXA TENSIÓ SOTERRADA	-----	LÍNIA ALTA I MITJA TENSIÓ SOTERRADA	-----	ESTACIÓ TRANSFORMADORA	[ET]
LÍNIA BAIXA TENSIÓ AÈRIA	-----	LÍNIA ALTA I MITJA TENSIÓ AÈRIA	-----	LÍNIA MOLT ALTA TENSIÓ AÈRIA	-----

Equip redactor:

 CONSELL COMARCAL DEL RIPOLLÈS.


 AJUNTAMENT DE MOLLÓ.

PLÀNOLS D'INFORMACIÓ POUM DE MOLLÓ
 TEXT REFÓS MAIG 2009.
 XARXES GENERALS DE SERVEIS EXISTENTS.
 BAIXA, MITJA I ALTA TENSIÓ

PI 5.3.0
 Escala: 1 / 10000



INSTAL·LACIÓ BAIXA, MITJA I ALTA TENSIÓ.

LÍNIA BAIXA TENSIÓ SOTERRADA	LÍNIA ALTA I MITJA TENSIÓ SOTERRADA	ESTACIÓ TRANSFORMADORA
LÍNIA BAIXA TENSIÓ AÈRIA	LÍNIA ALTA I MITJA TENSIÓ AÈRIA	ET1

Equip redactor:


 CONSELL COMARCAL DEL RIPOLLÈS.


 AJUNTAMENT DE MOLLÓ.


PLÀNOLS D'INFORMACIÓ POUM DE MOLLÓ
 TEXT REFÓS MAIG 2009.
 XARXES GENERALS DE SERVEIS EXISTENTS.
 BAIXA, MITJA I ALTA TENSIÓ

 Escala: 1 / 2000
 PI 5.3.1

ESPINAVELL

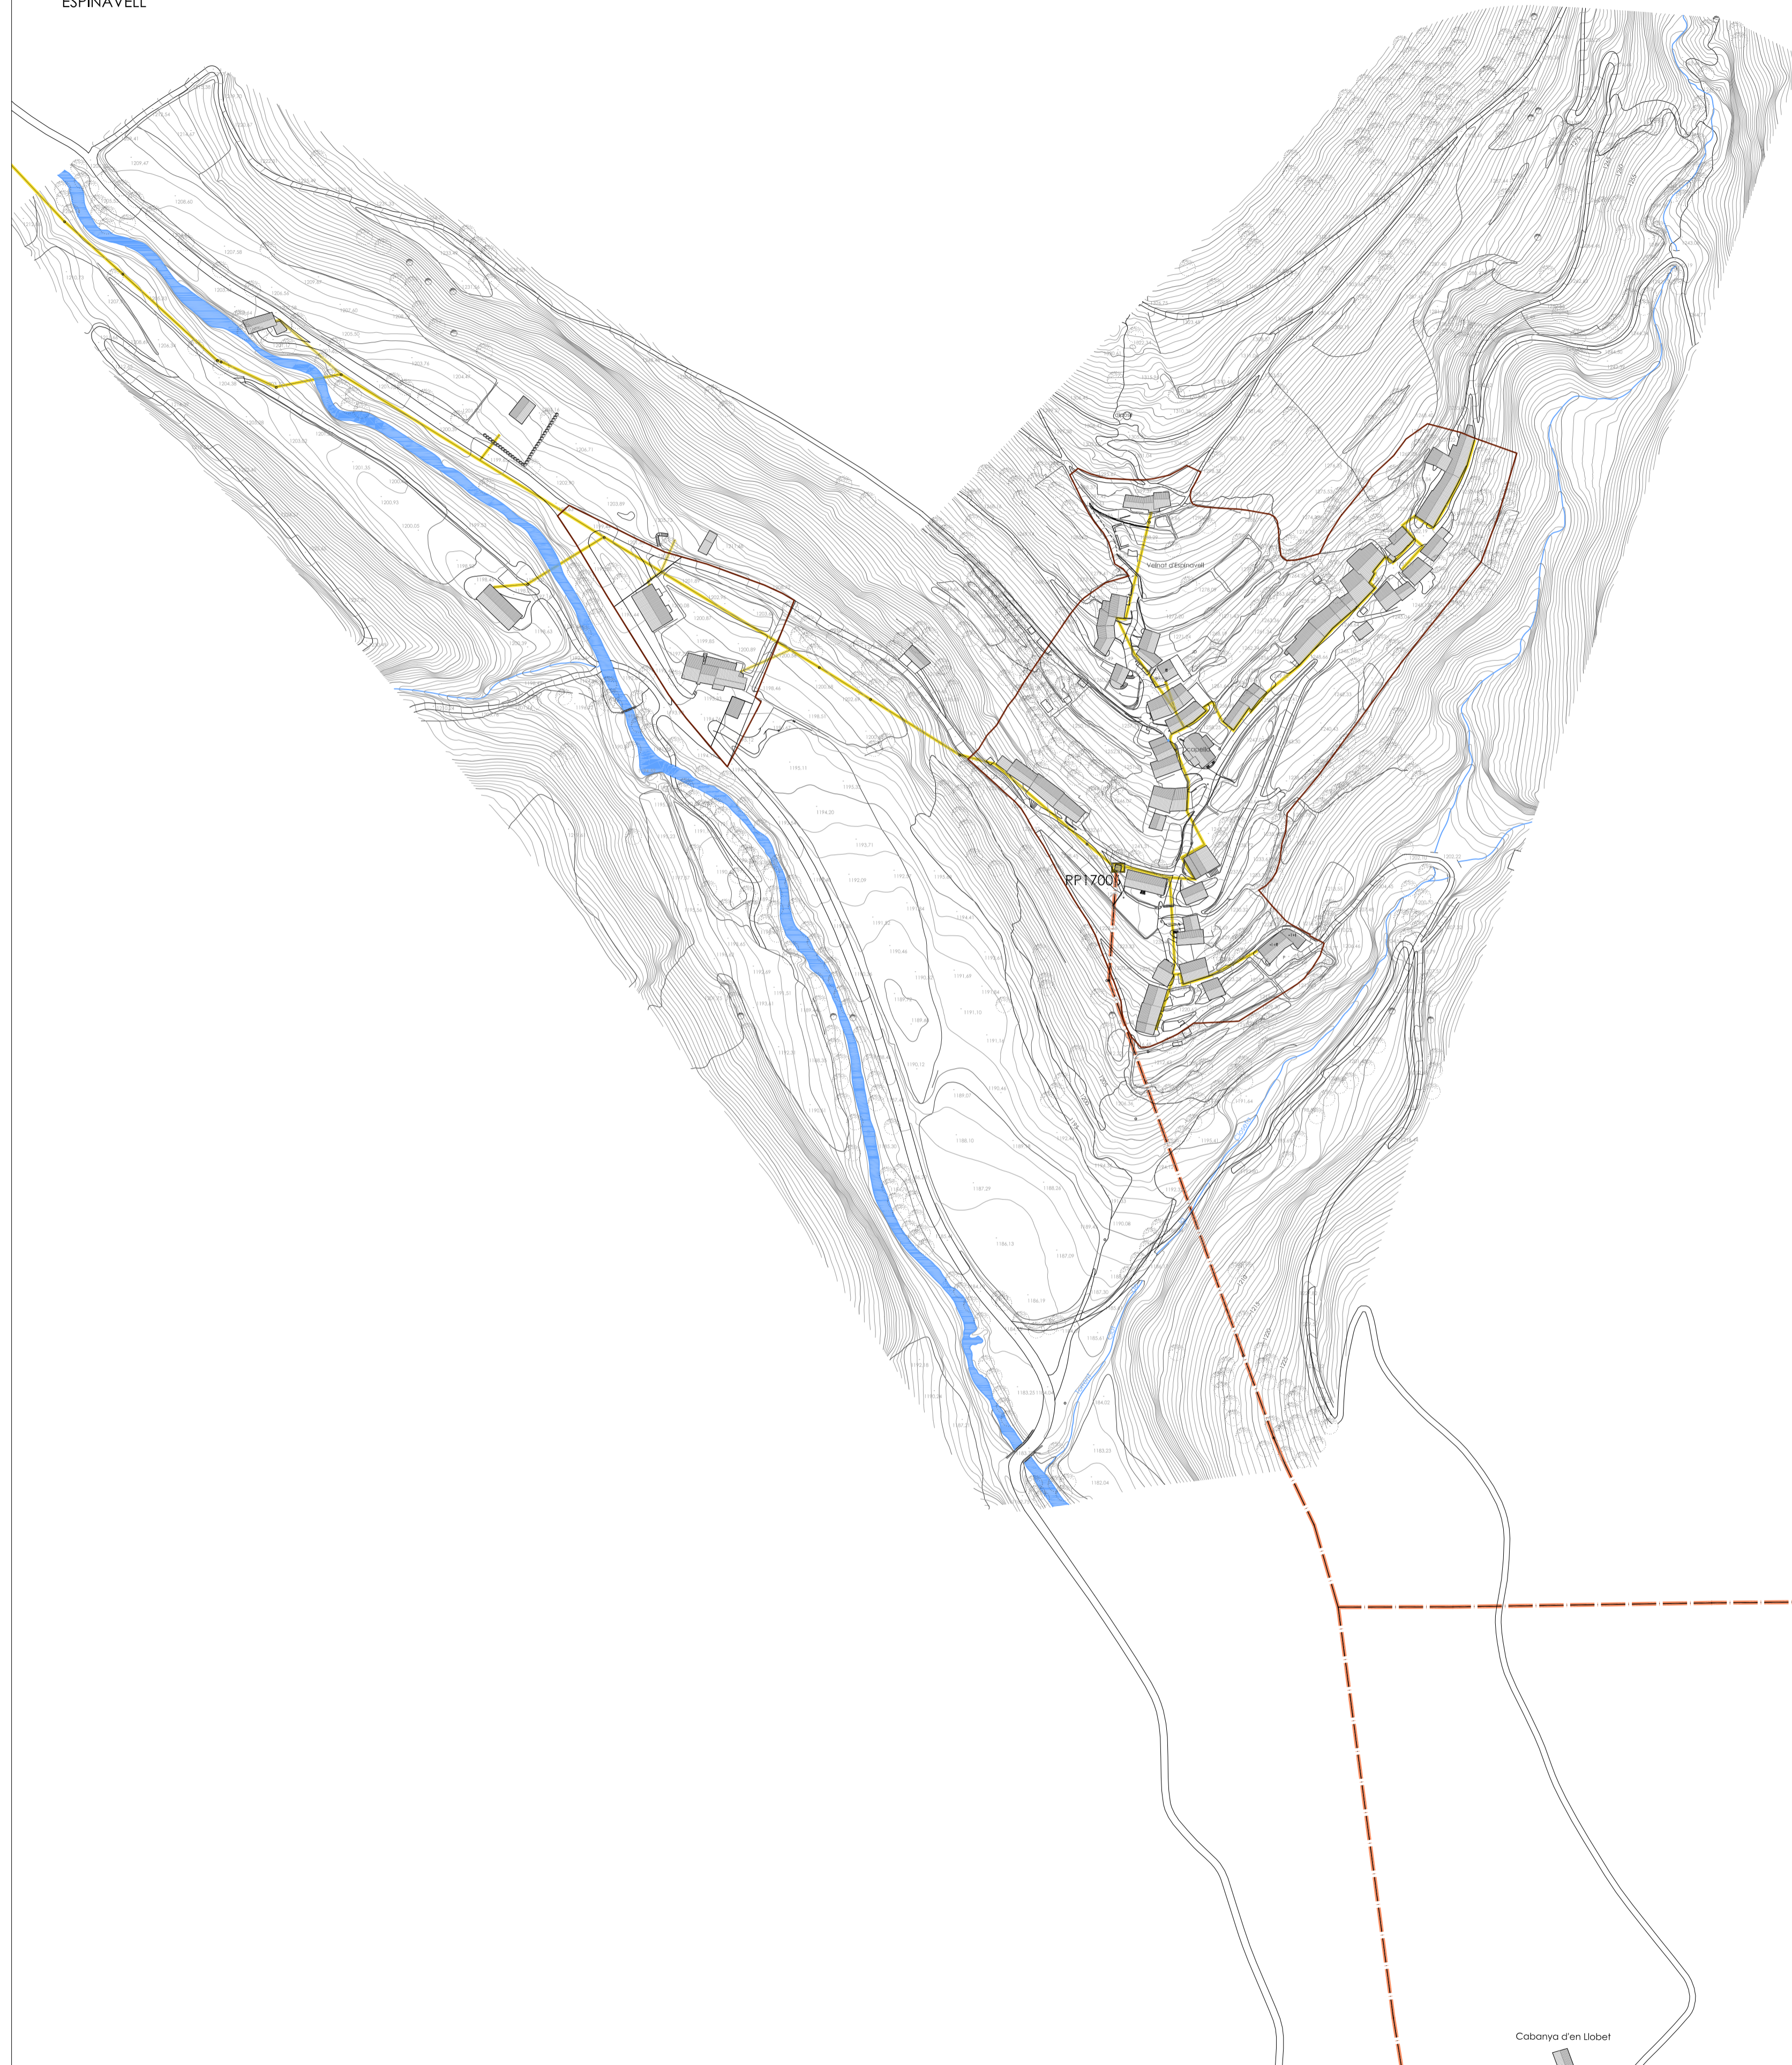


FABERT

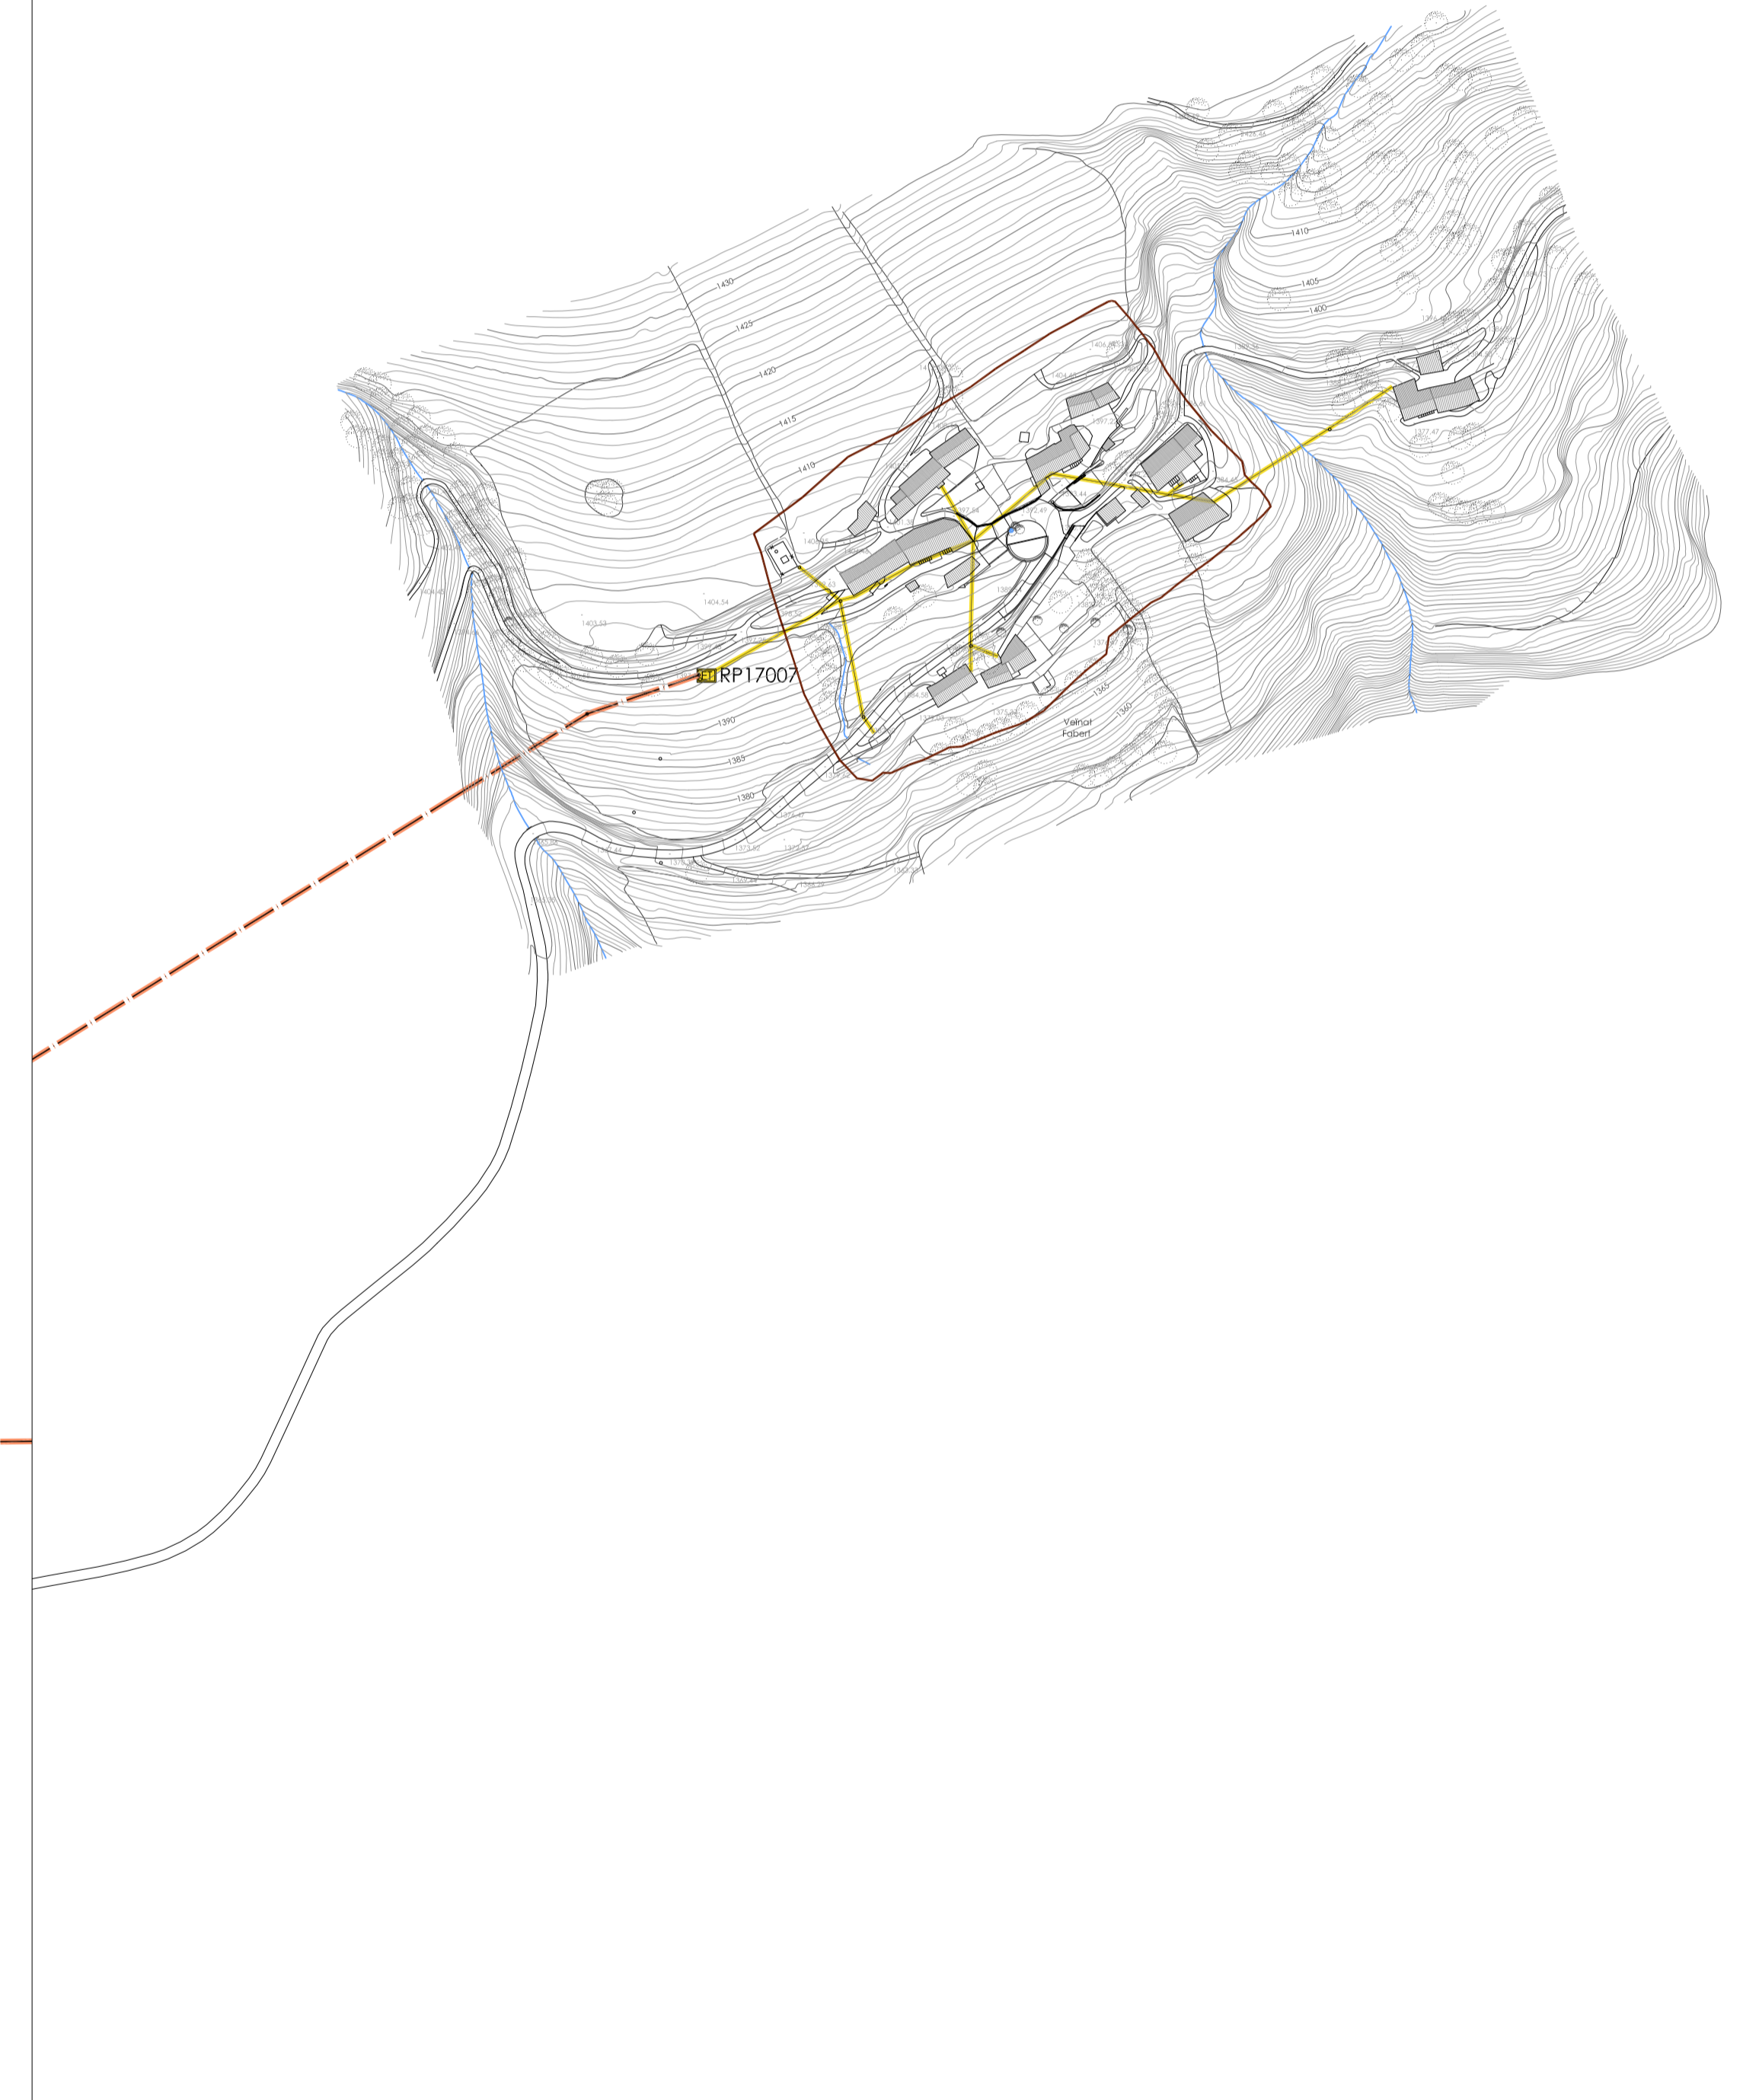

INSTAL·LACIÓ BAIXA, MITJA I ALTA TENSIÓ.

LÍNIA BAIXA TENSIÓ SOTERRADA	LÍNIA ALTA I MITJA TENSIÓ SOTERRADA	ESTACIÓ TRANSFORMADORA
LÍNIA BAIXA TENSIÓ AÈRIA	LÍNIA ALTA I MITJA TENSIÓ AÈRIA	ET1

Equip redactor:

 CONSELL COMARCAL DEL RIPOLLÈS.


 AJUNTAMENT DE MOLLÓ.

PLÀNOLS D'INFORMACIÓ POUM DE MOLLÓ
 TEXT REFÓS MAIG 2009.
 XARXES GENERALS DE SERVEIS EXISTENTS.
 BAIXA, MITJA I ALTA TENSIÓ

PI 5.3.3
 Escala: 1 / 2000