

CADASTRE URBÀ

PROPIETAT CADASTRAL	TITULAR: AJUNTAMENT DE MOLLÓ
---------------------	------------------------------


Equip redactor:

 CONSELL COMARCAL DEL RIPOLLÈS


 AJUNTAMENT DE MOLLÓ

PLÀNOLS D'INFORMACIÓ POUM DE MOLLÓ
 TEXT REFÓS MAIG 2009.
 CADASTRE DE FINQUES URBANES.

 PI 8.1
 Escala: 1:2000

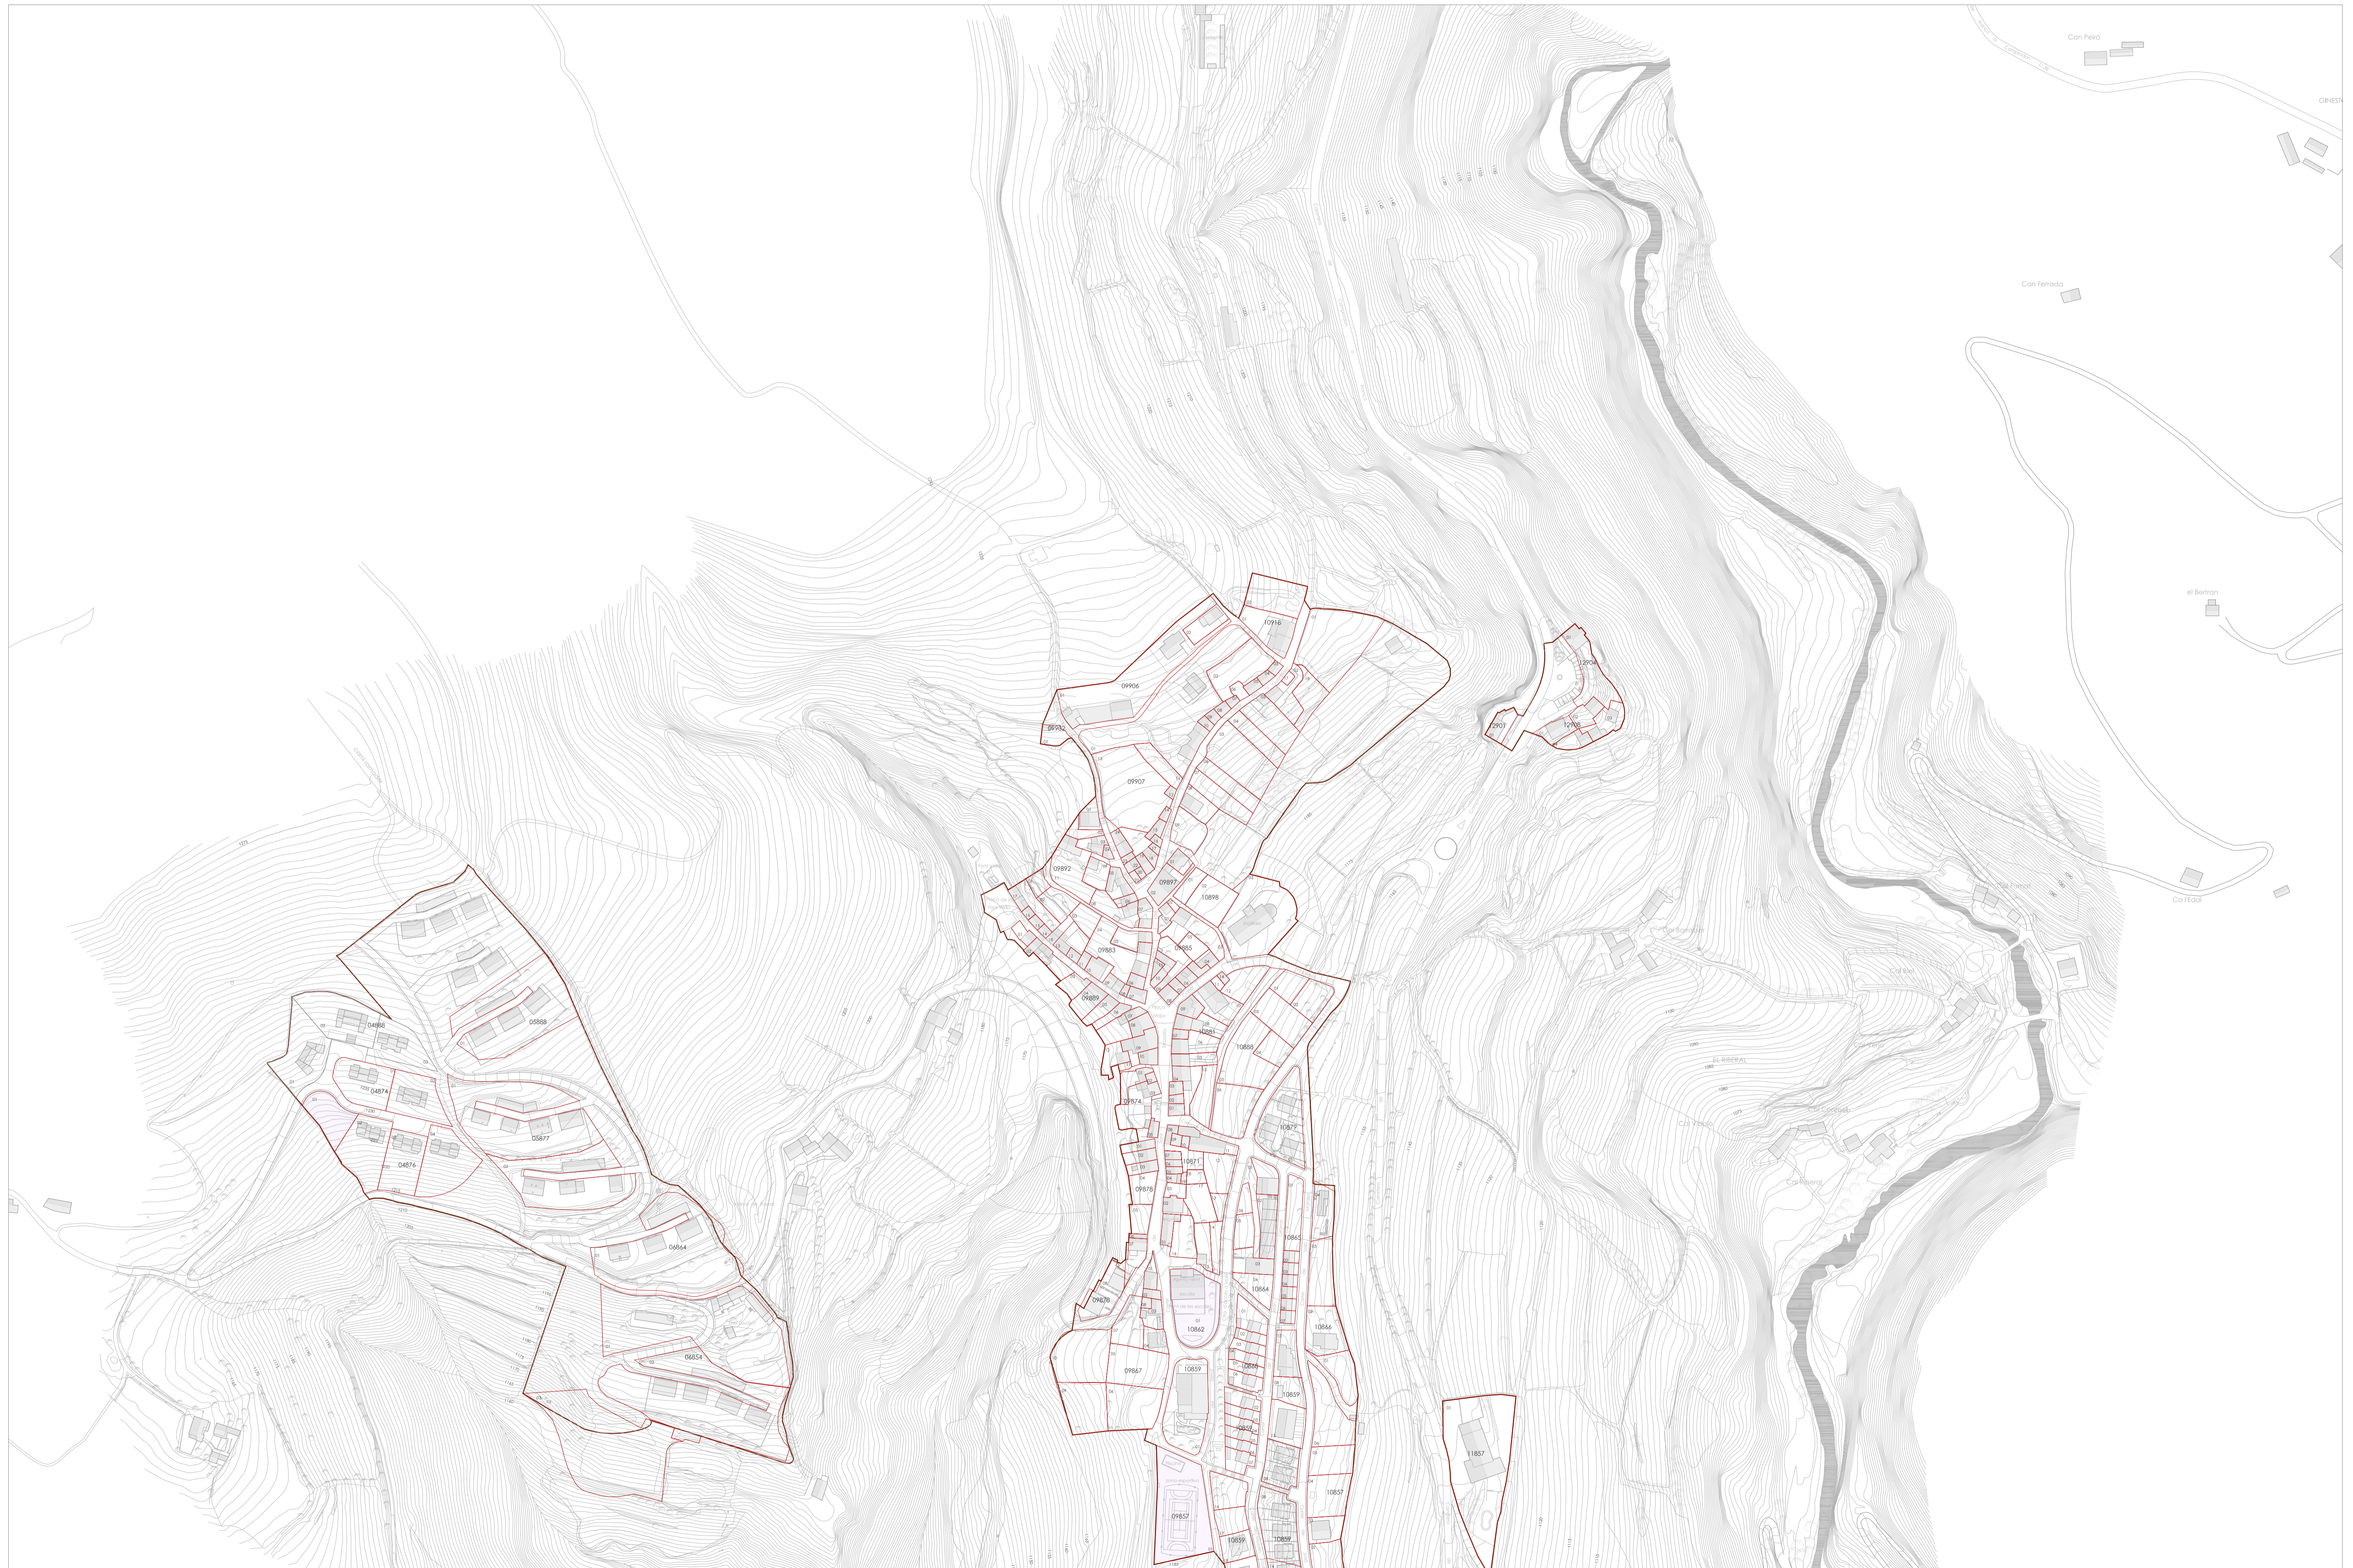

CADASTRE URBÀ

PROPIETAT CADASTRAL	TITULAR: AJUNTAMENT DE MOLLÓ
---------------------	------------------------------

Equip redactor:


 CONSELL COMARCAL DEL RIPOLLÈS


 AJUNTAMENT DE MOLLÓ


PLÀNOLS D'INFORMACIÓ POUM DE MOLLÓ
 TEXT REFÓS MAIG 2009.
 CADASTRE DE FINQUES URBANES.

 PI 8.2
 Escala: 1:1/2000

ESPINAVELL

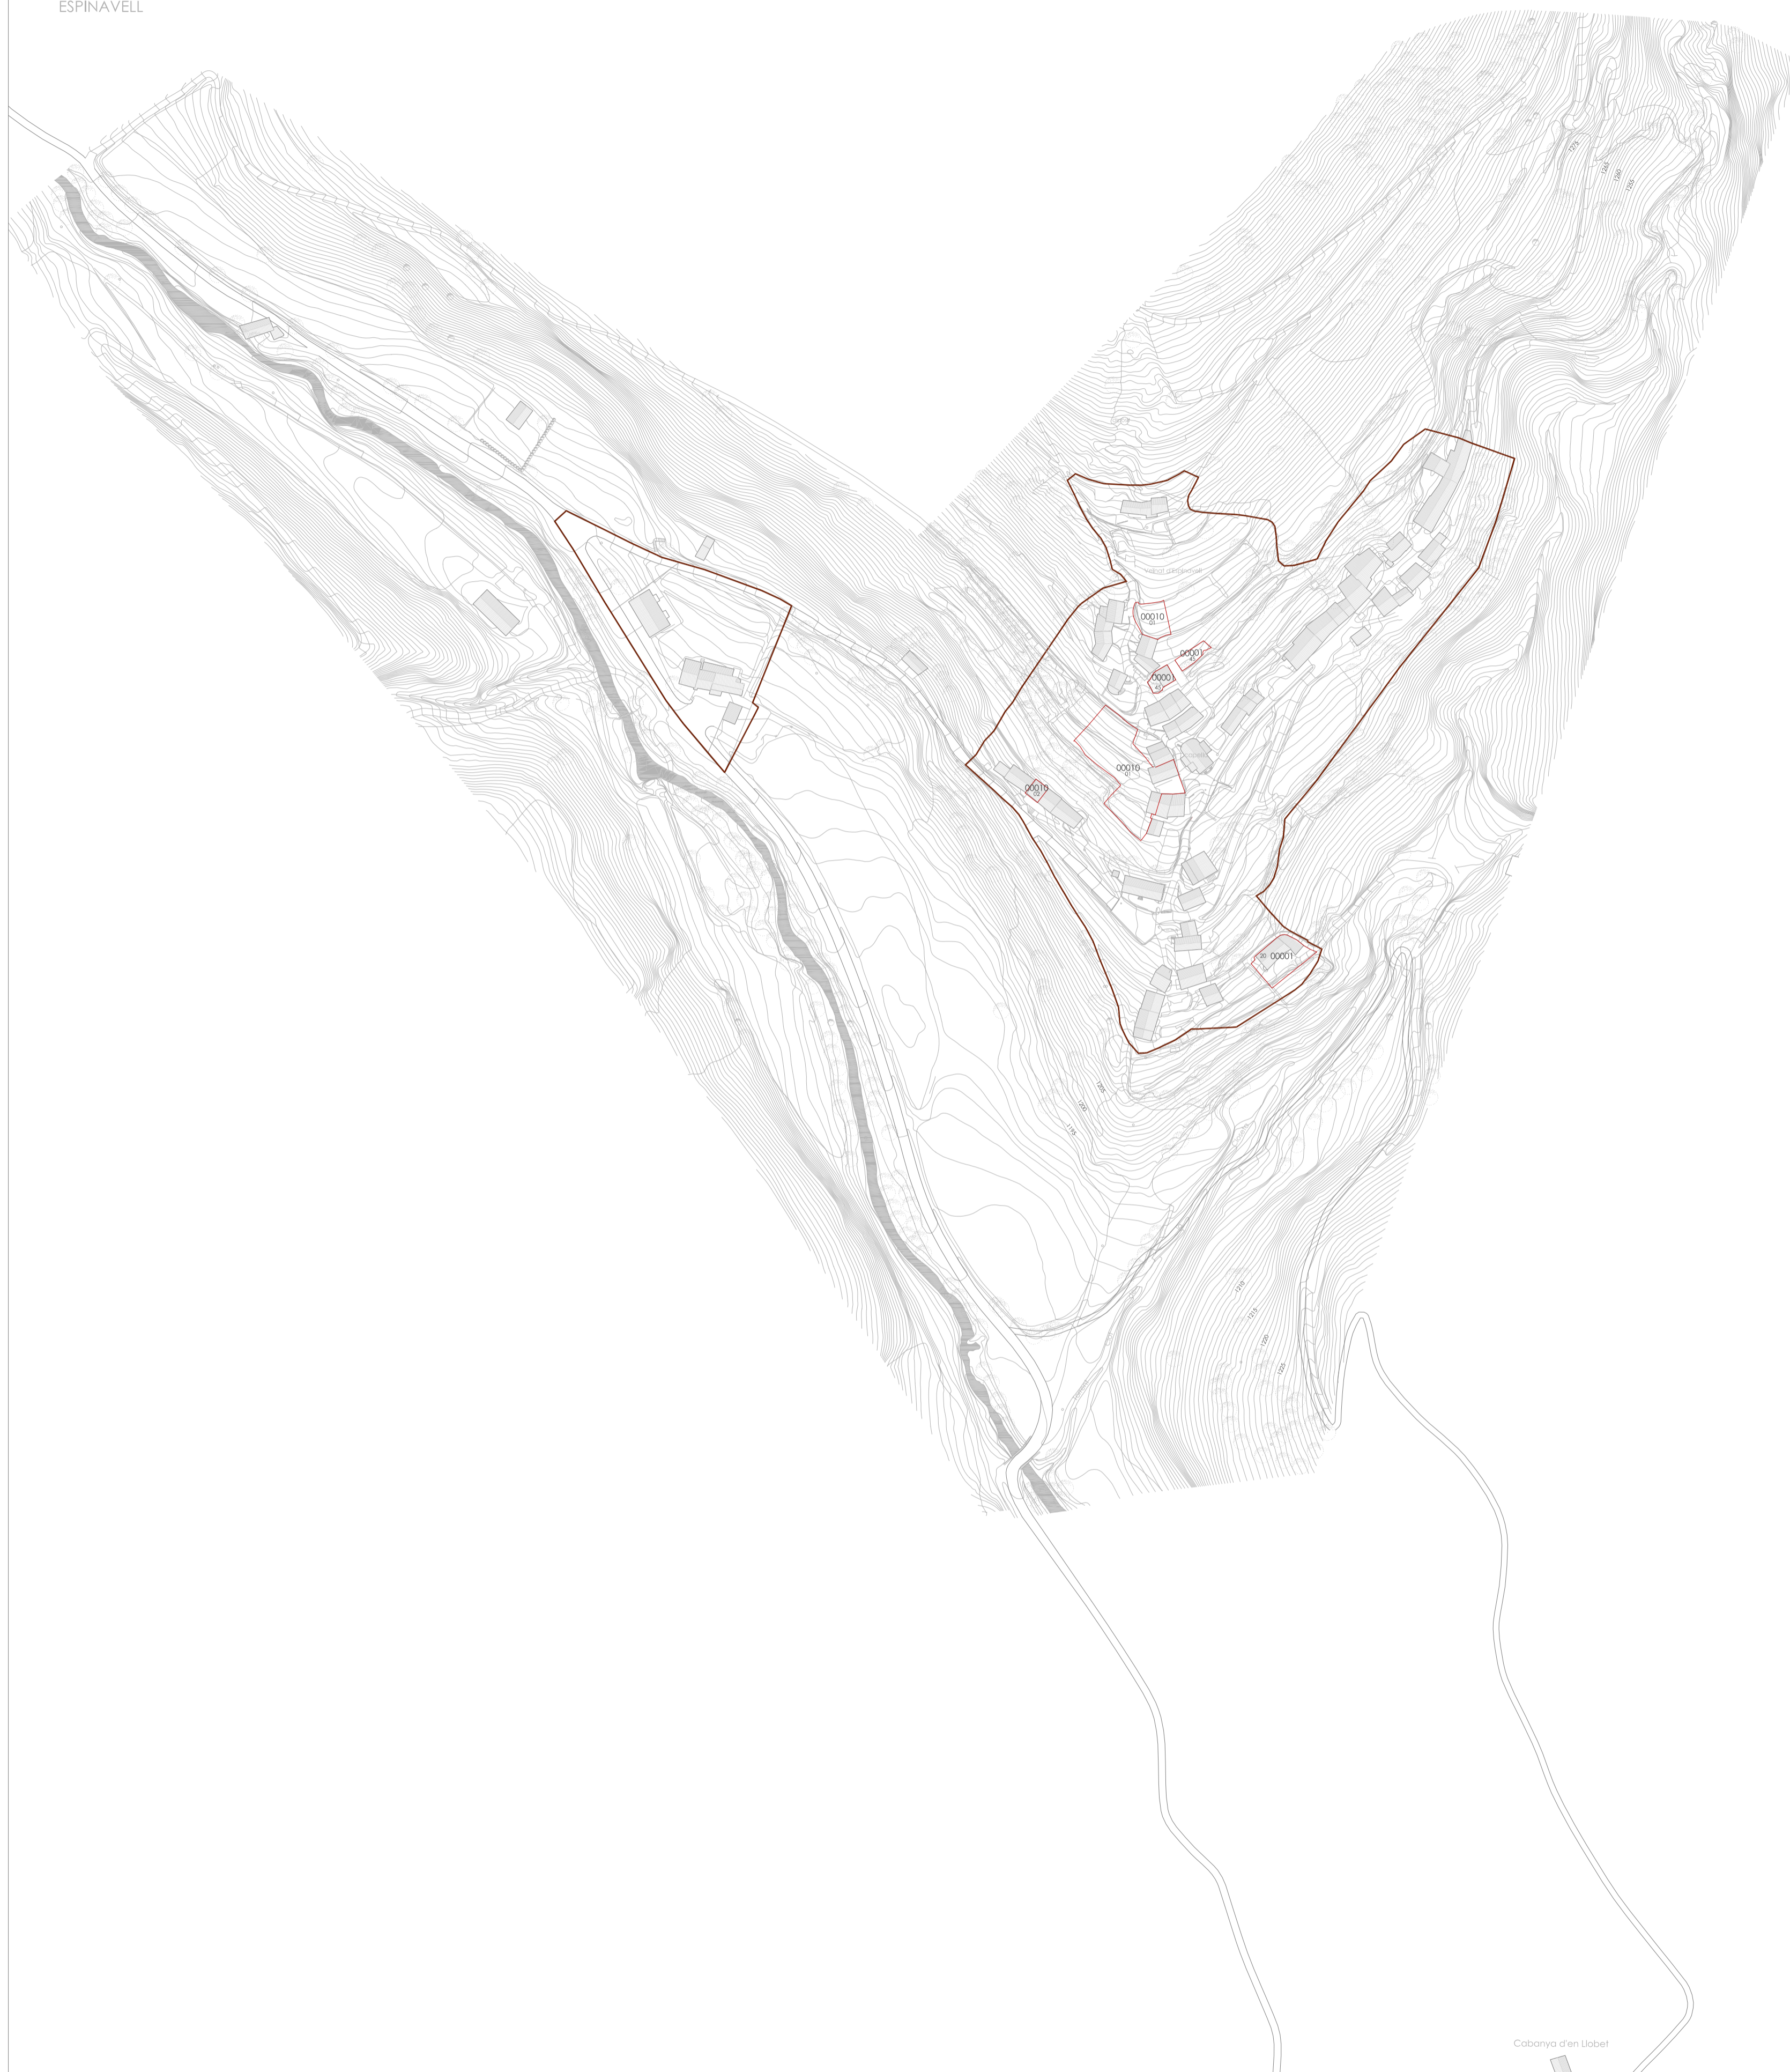

FABERT

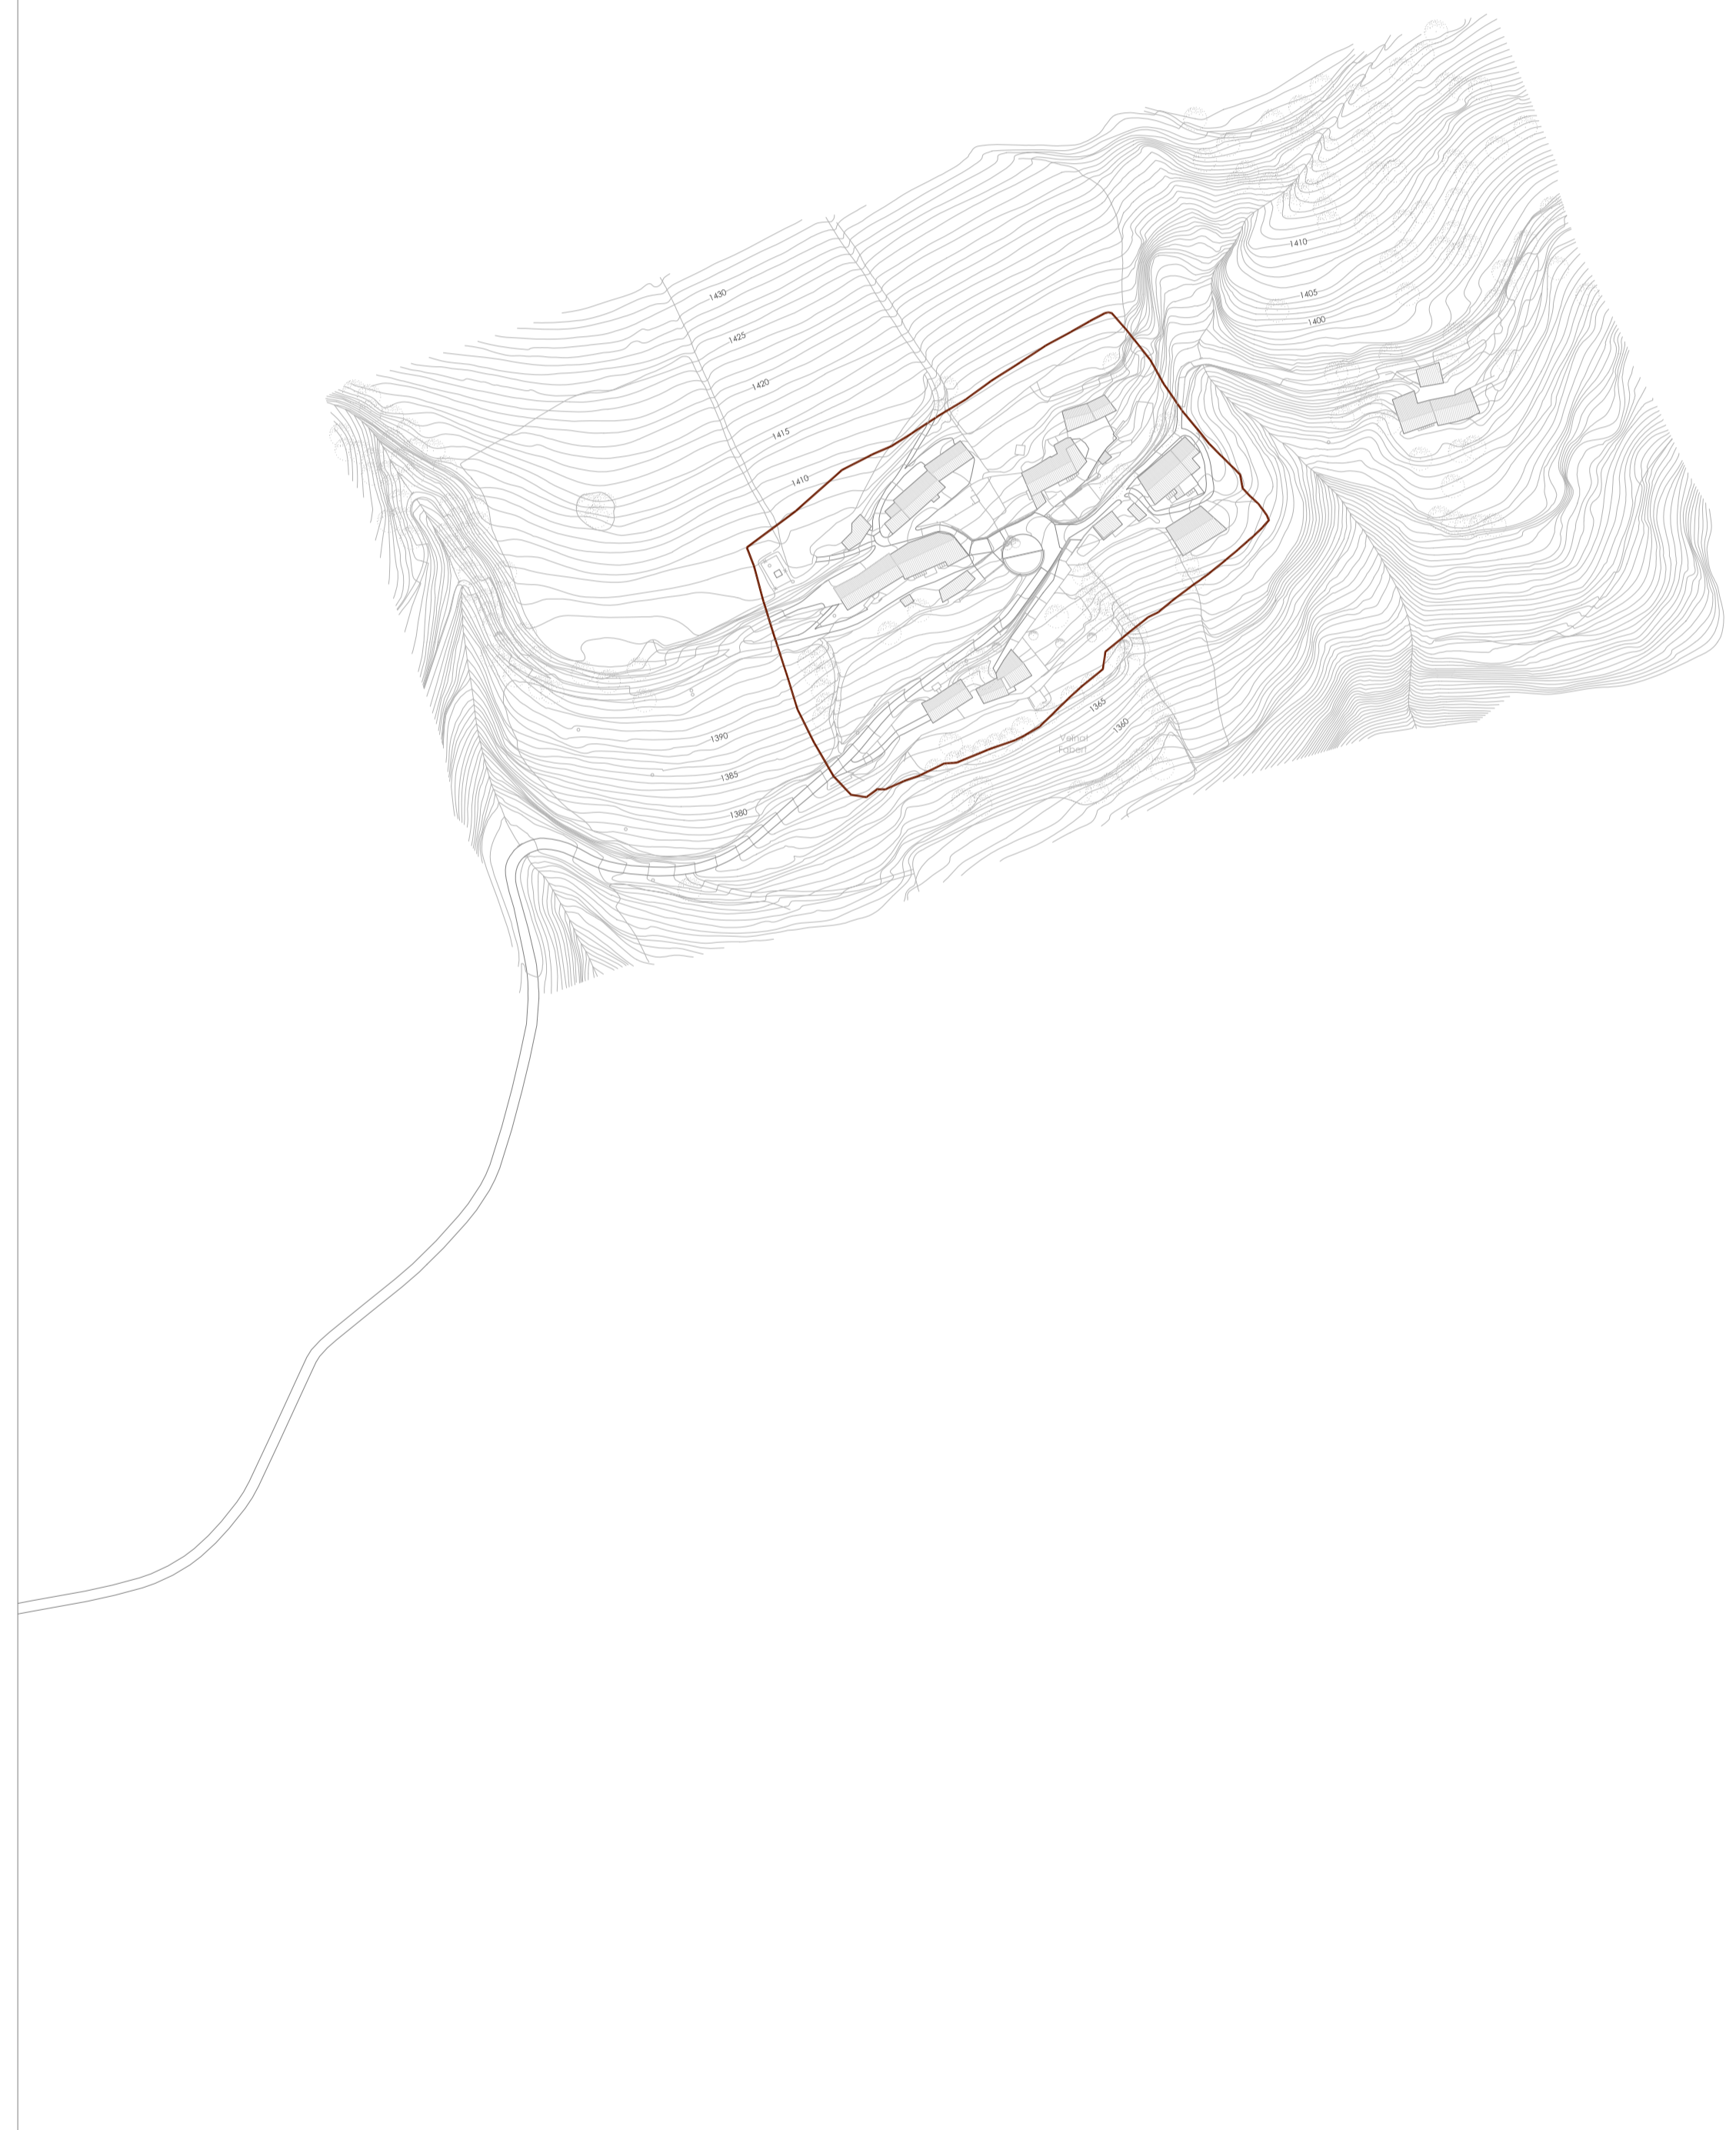

CADASTRE URBÀ

PROPIETAT CADASTRAL	TITULAR: AJUNTAMENT DE MOLLÓ
---------------------	------------------------------

Equip redactor:

 CONSELL COMARCAL DEL RIPOLLÈS


 AJUNTAMENT DE MOLLÓ

PLÀNOLS D'INFORMACIÓ POUM DE MOLLÓ
 TEXT REFÓS MAIG 2009.
 CADASTRE DE FINQUES URBANES.

 PI 8.3
 Escala: 1:1/2000