

INSTAL·LACIÓ AIGUA

SANEJAMENT		EMBORNAL	
POU REGISTRE		ESTACIÓ DEPURADORA	


Equip redactor:

 CONSELL COMARCAL DEL RIPOLLÈS.

AJUNTAMENT DE MOLLÓ.

PLÀNOLS D'INFORMACIÓ POU DE MOLLÓ
 TEXT REFÓS MAIG 2009.
 XARXES GENERALS DE SERVEIS EXISTENTS
 SANEJAMENT.

Escala: 1 / 2000
 PI 5.5.1

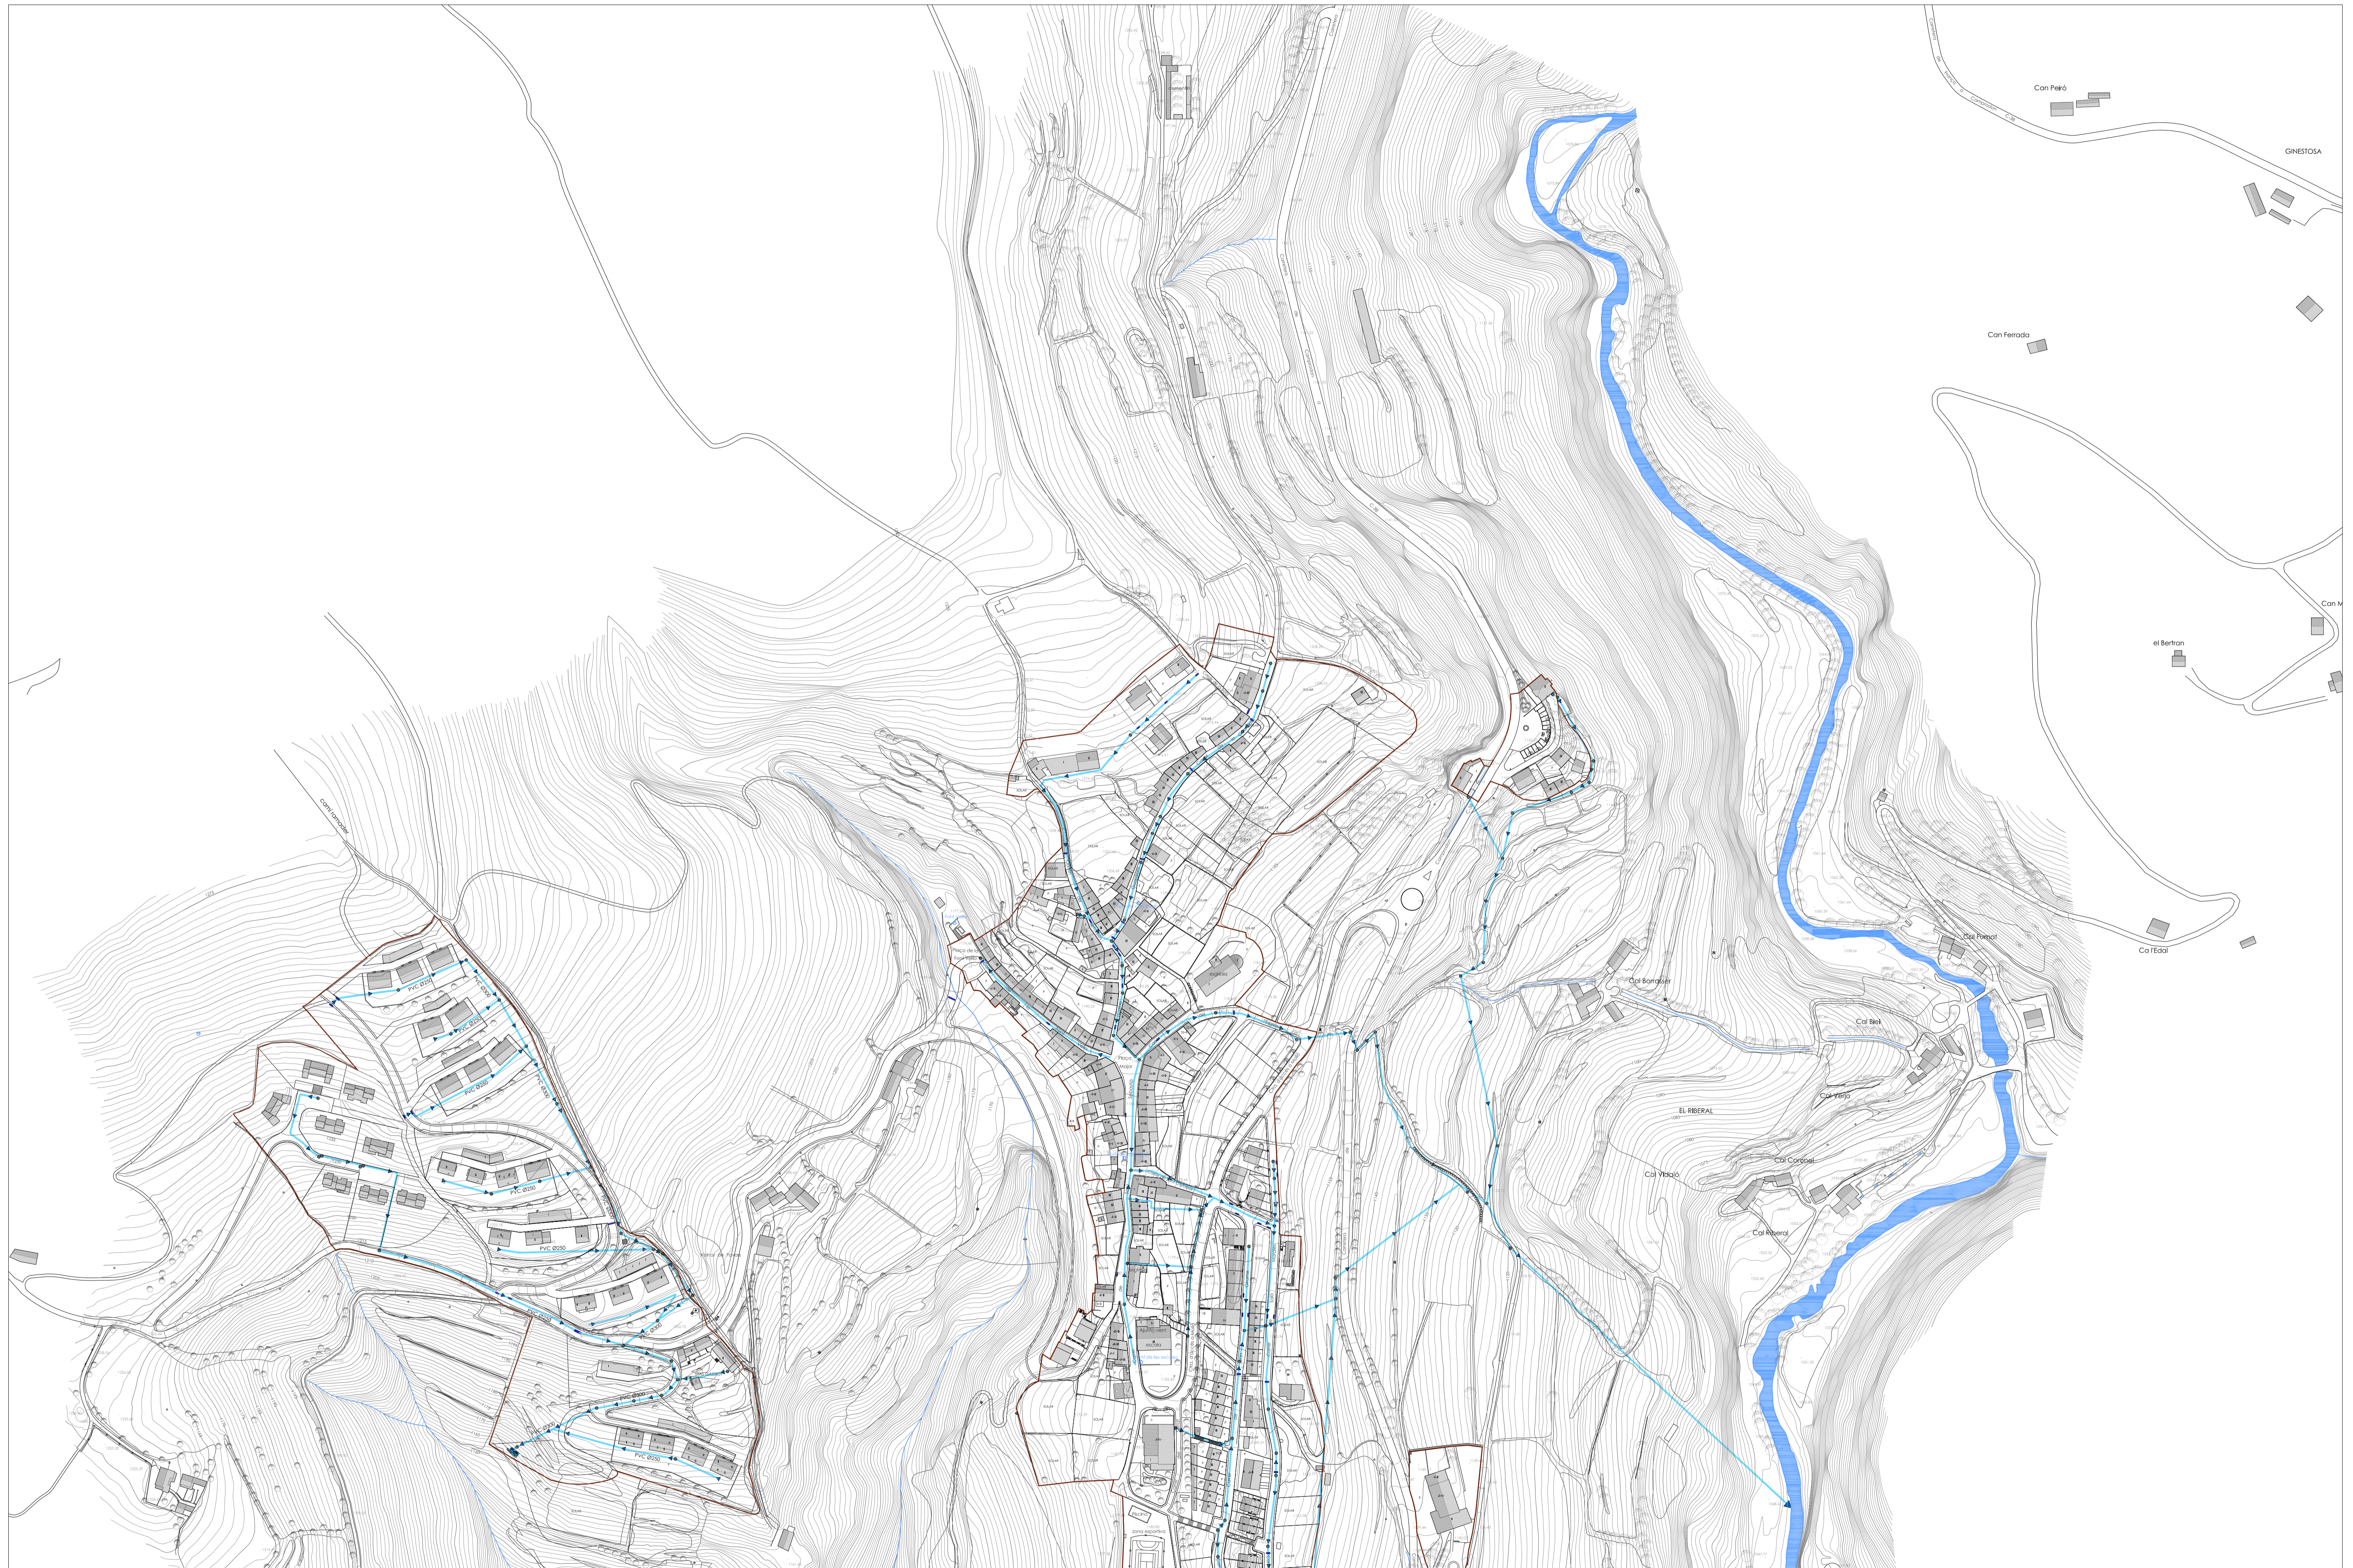

INSTAL·LACIÓ AIGUA		EMBORNAL	
SANEJAMENT		ESTACIÓ DEPURADORA	
POU REGISTRE			

Equip redactor:


 CONSELL COMARCAL DEL RIPOLLÈS.

AJUNTAMENT DE MOLLÓ.


PLÀNOLS D'INFORMACIÓ POUM DE MOLLÓ
 TEXT REFÓS MAIG 2009.
 XARXES GENERALS DE SERVEIS EXISTENTS
 SANEJAMENT.

Escala: 1 / 2000
 PI 5.5.2

ESPINAVELL

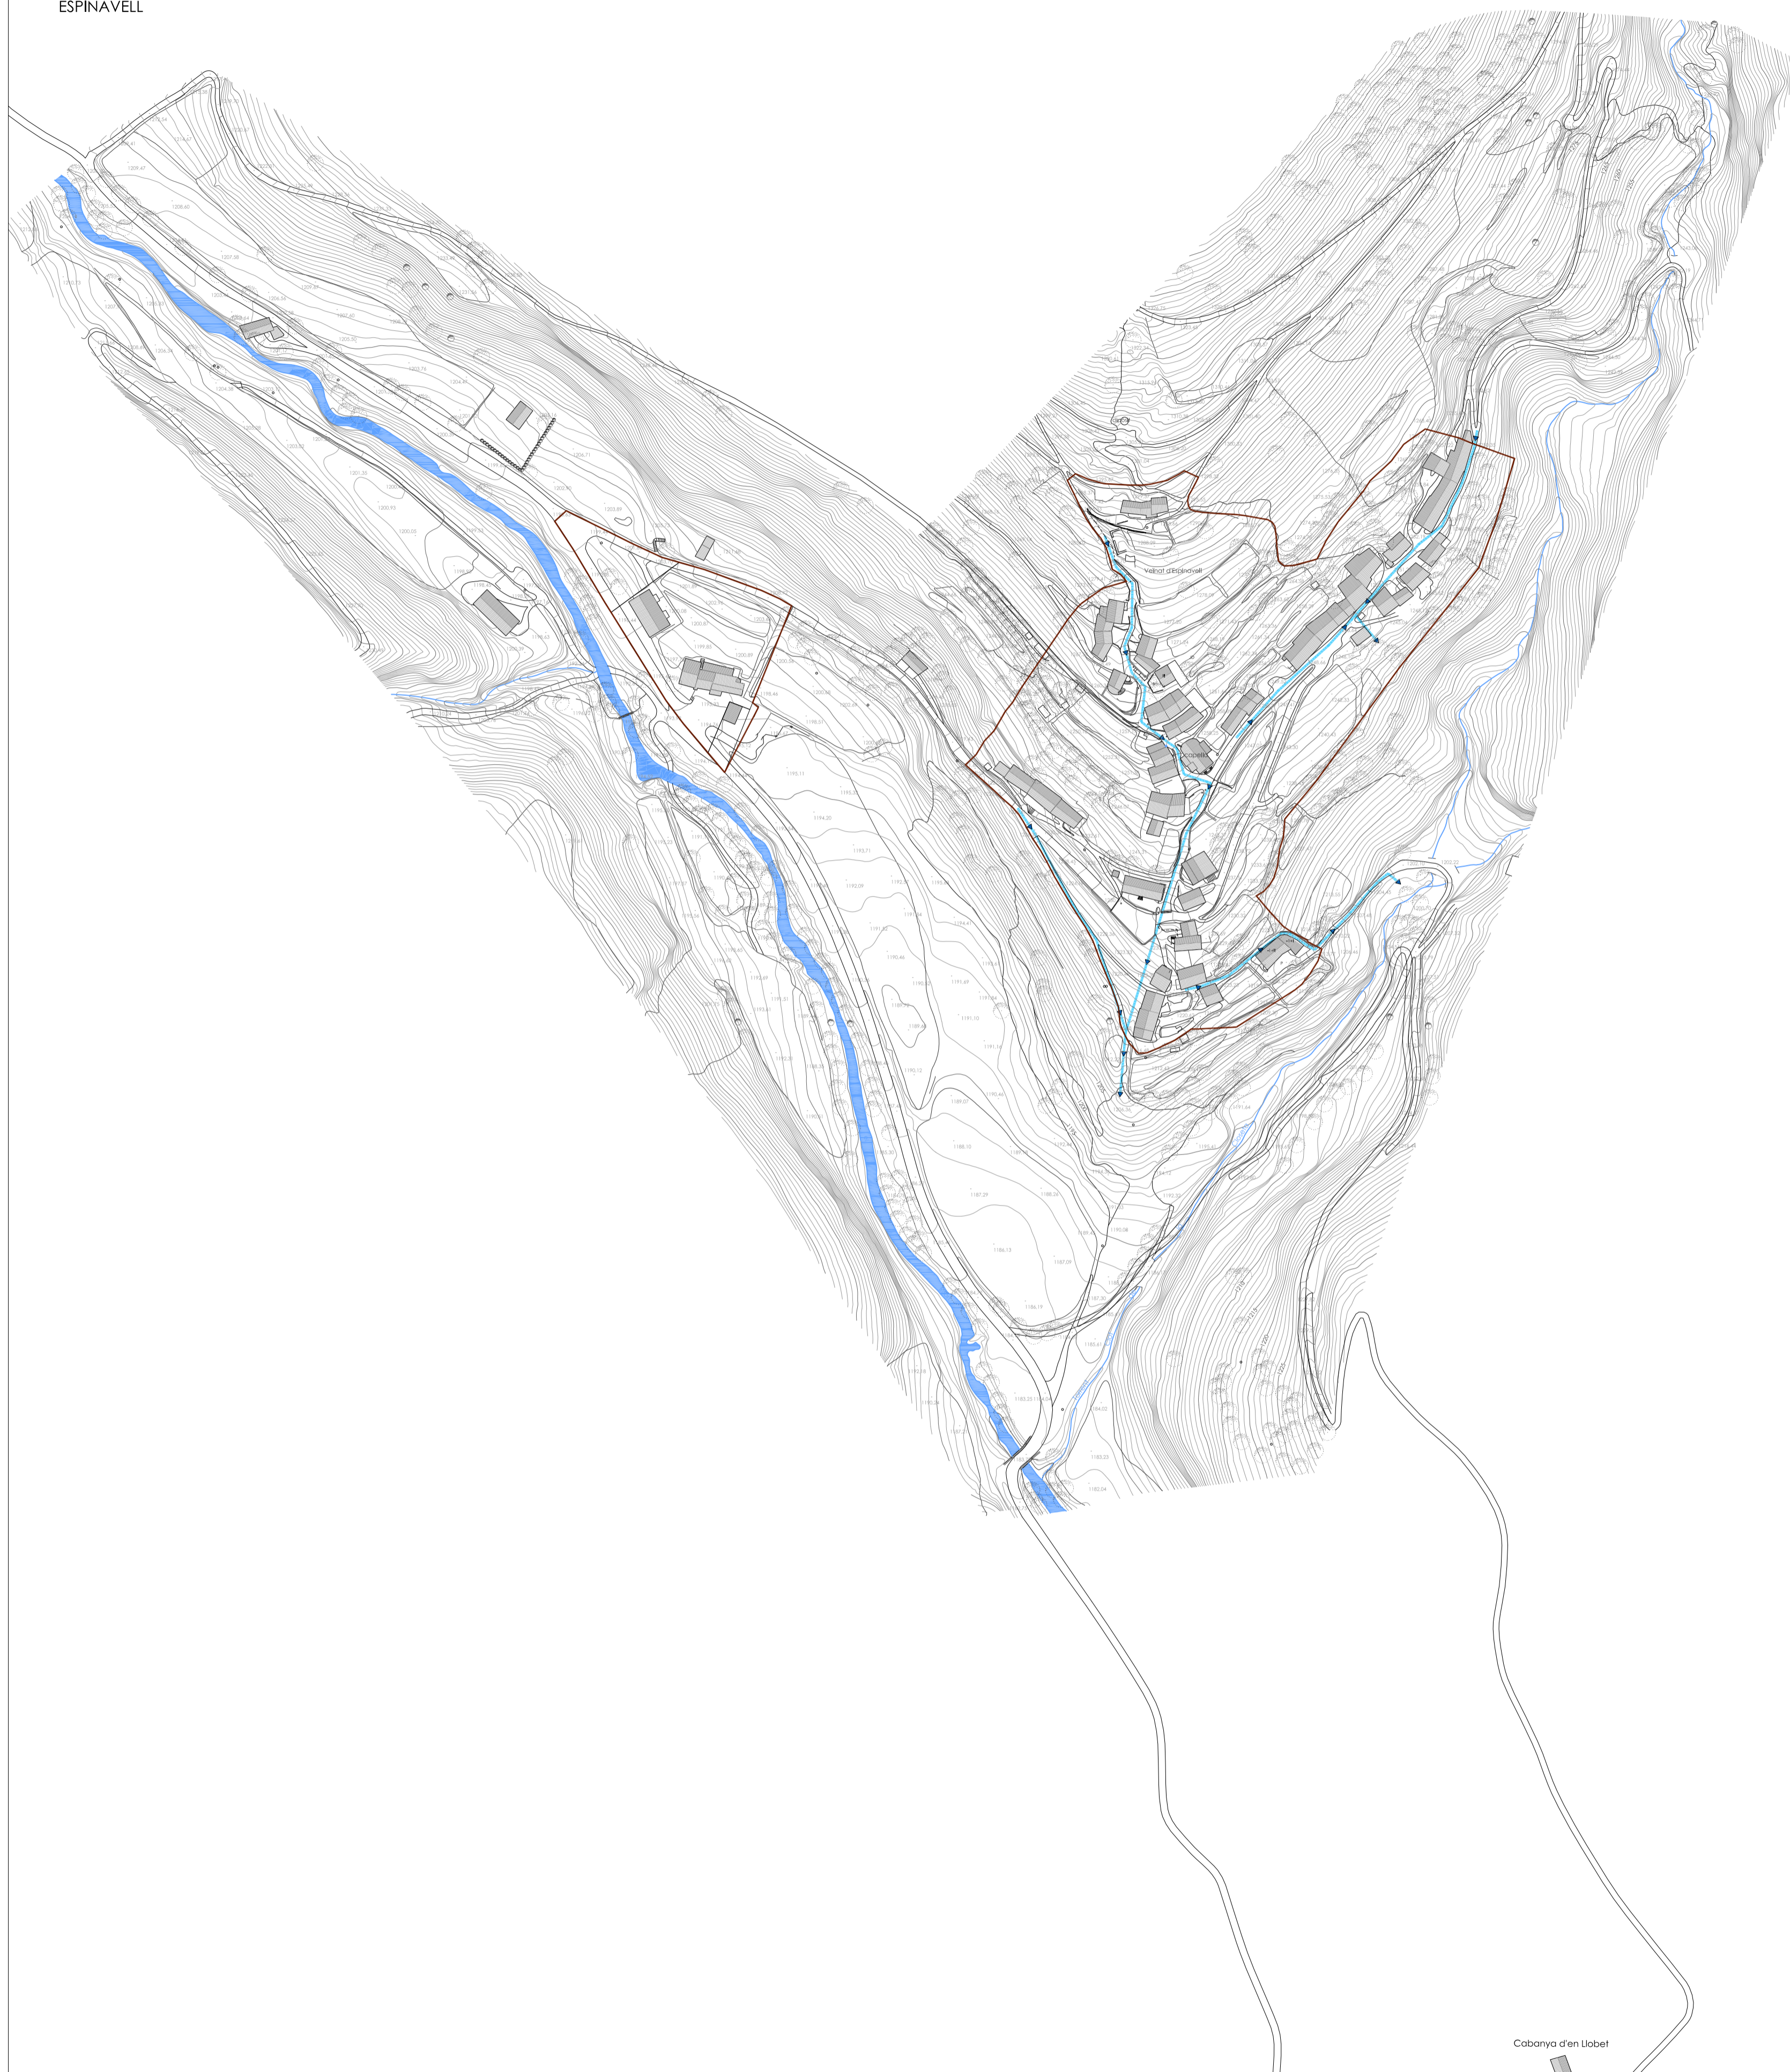

FABERT

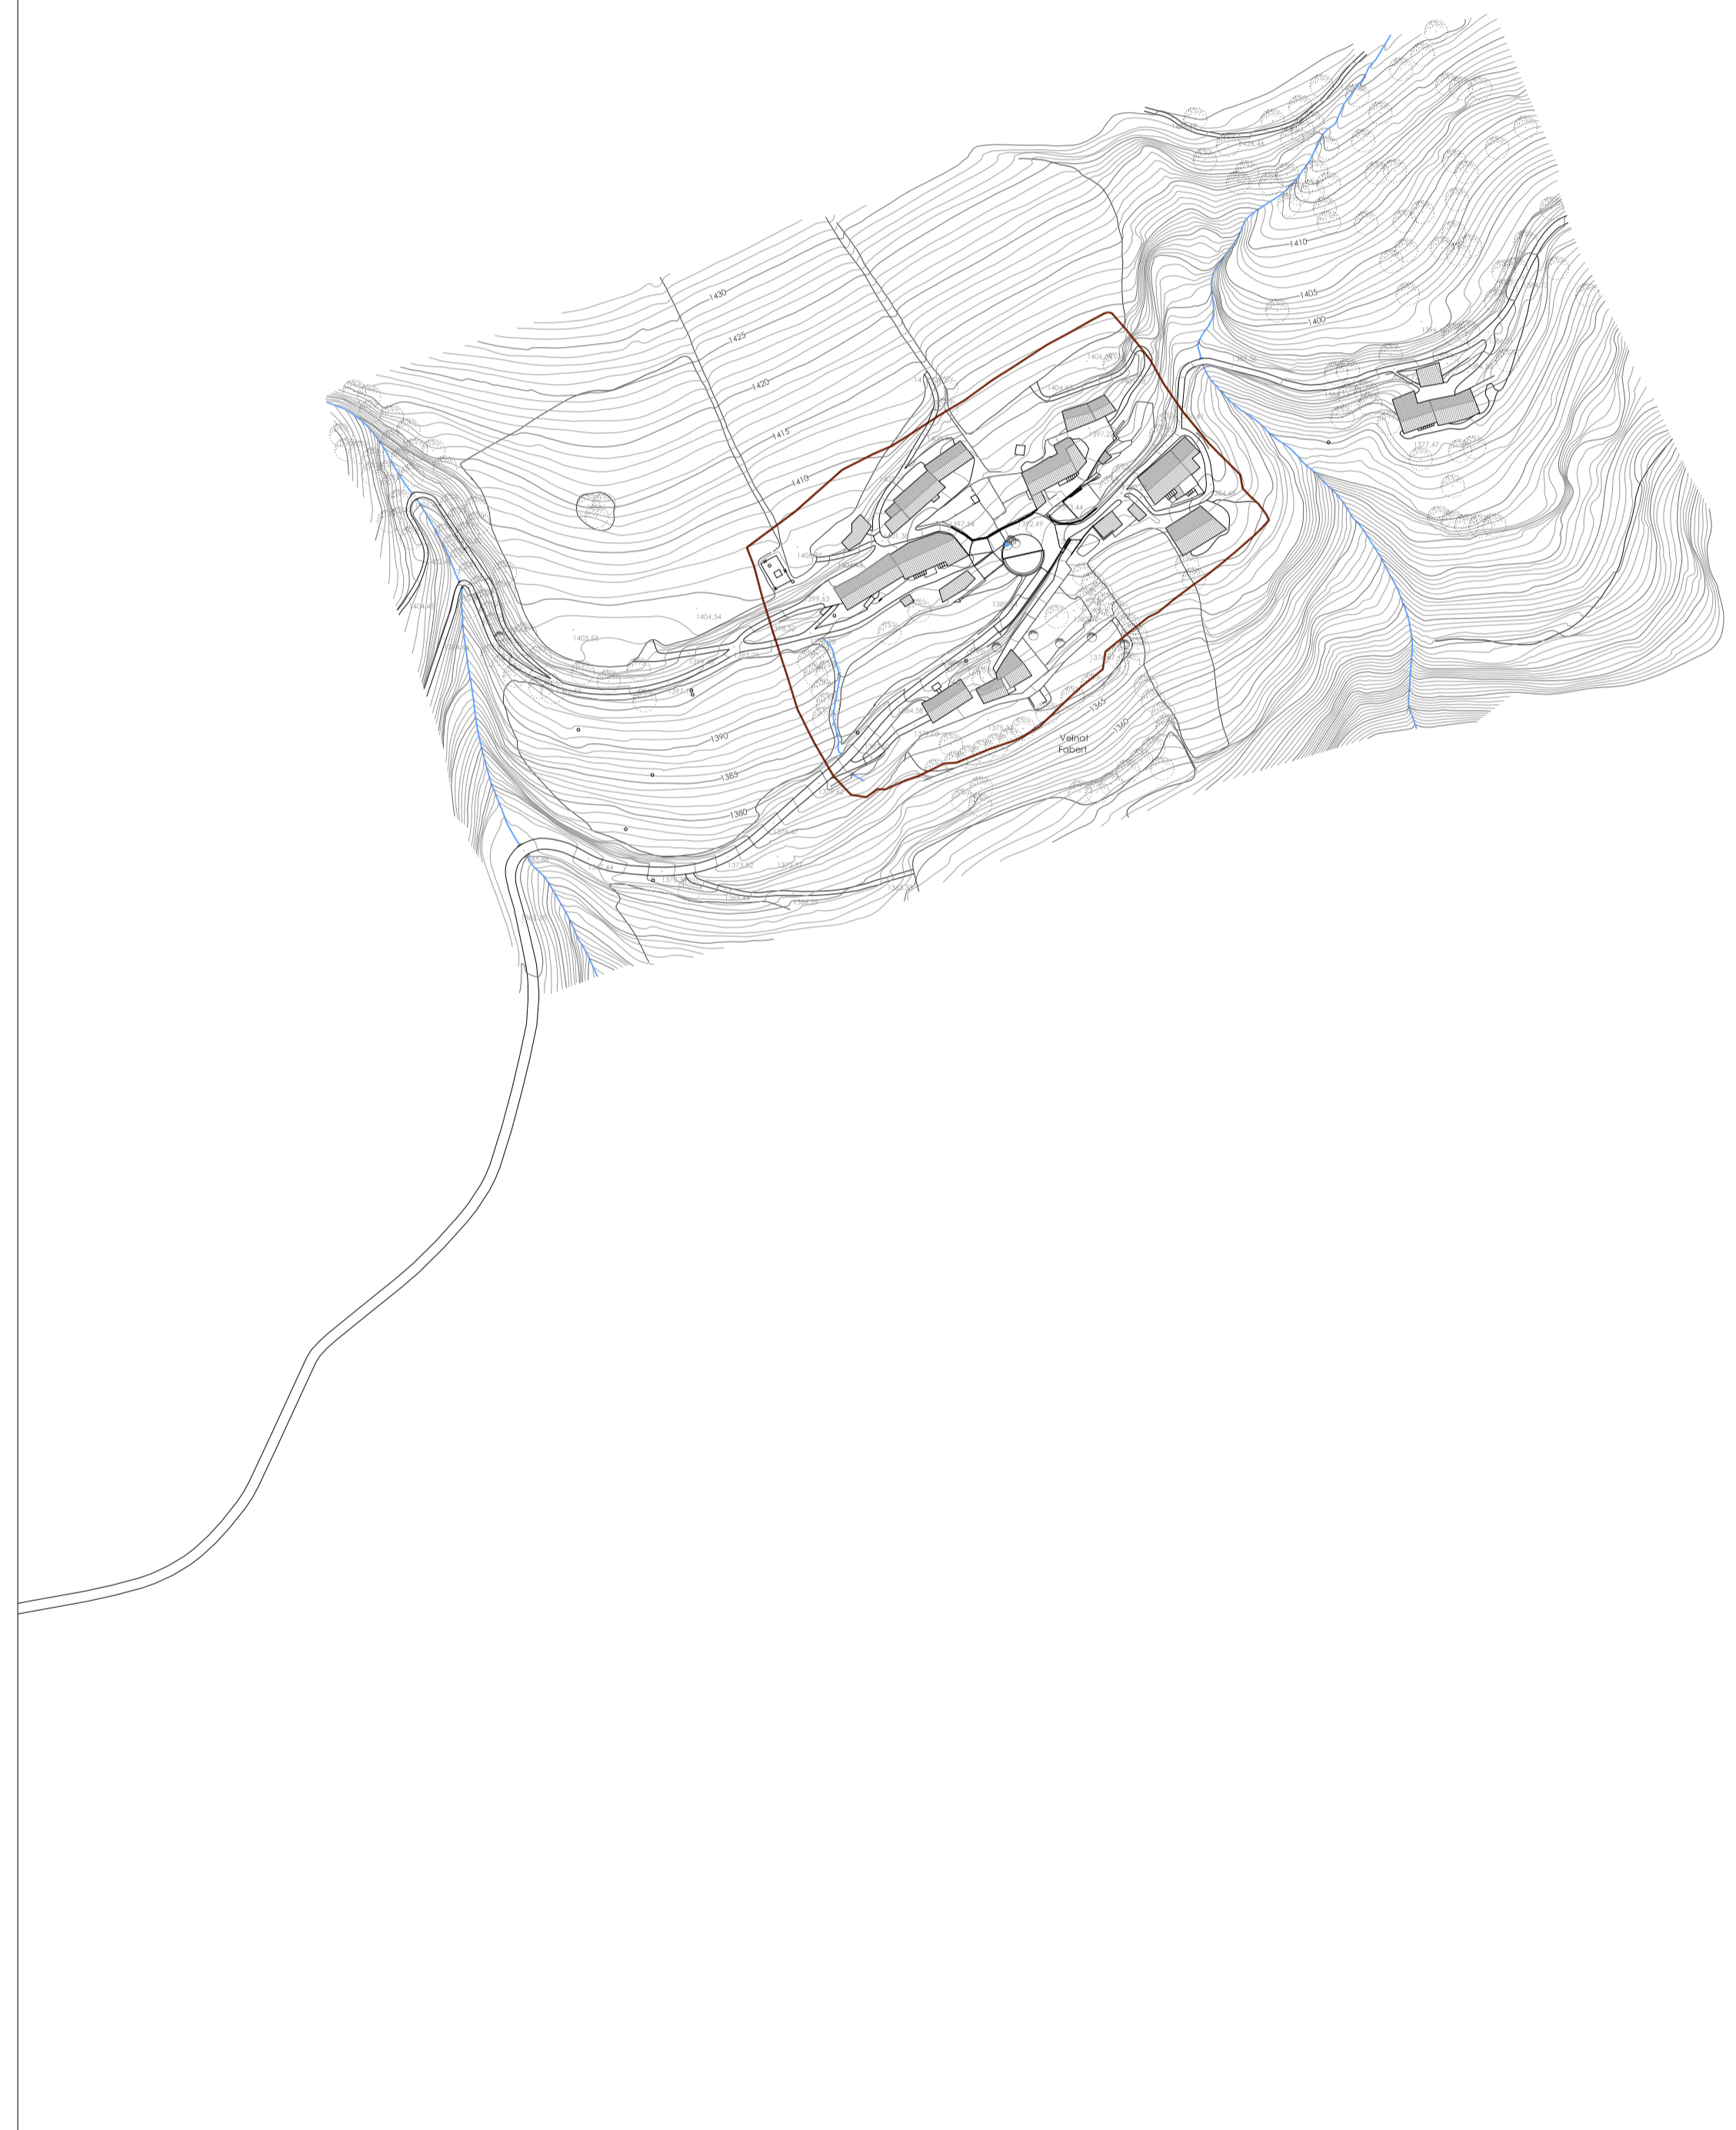

Cabanya d'en Ubbet

INSTAL·LACIÓ AIGUA	
SANEJAMENT	
POU REGISTRE	
EMBORNAL	
ESTACIÓ DEPURADORA	

Equip redactor:

 CONSELL COMARCAL DEL RIPOLLÈS.

AJUNTAMENT DE MOLLÓ.

PLÀNOLS D'INFORMACIÓ POUM DE MOLLÓ
 TEXT REFÓS MAIG 2009.
 XARXES GENERALS DE SERVEIS EXISTENTS
 SANEJAMENT.

Escala: 1 / 2000
 PI 5.5.3